


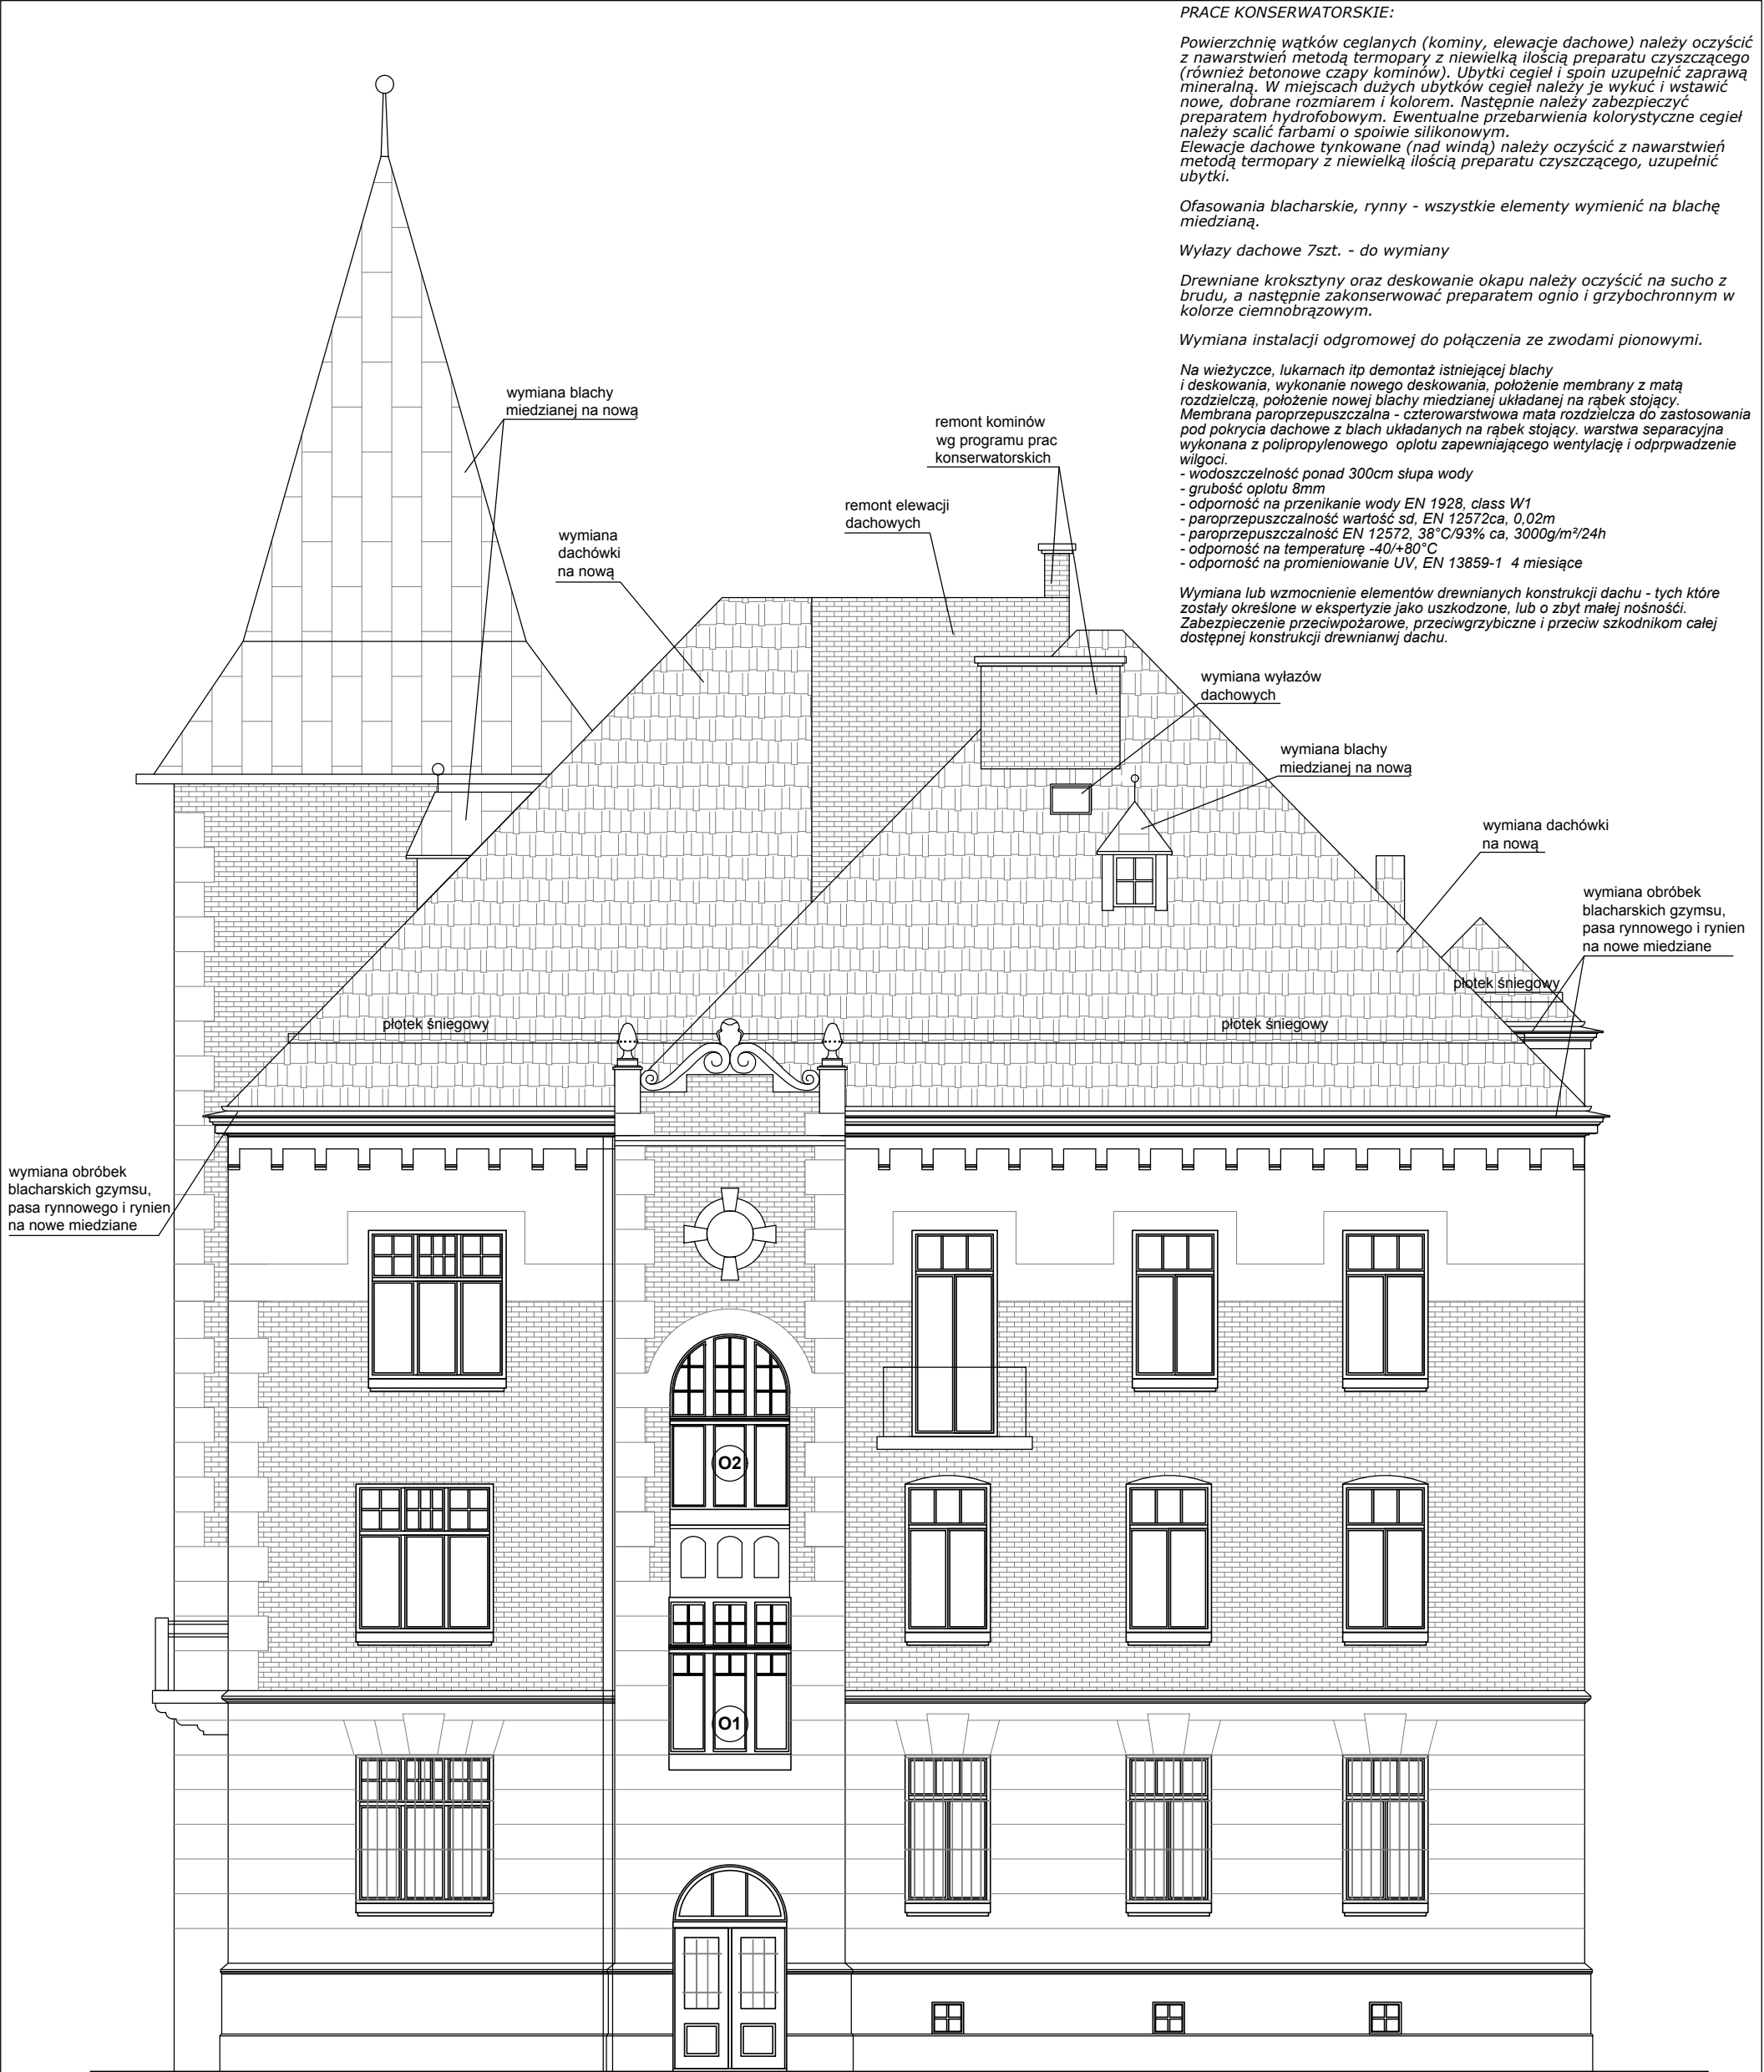

PRACE KONSERWATORSKIE:

Powierzchnie wątków ceglanych (kominy, elewacje dachowe) należy oczyścić z nawarstwień metodą termopary z niewielką ilością preparatu czyszczącego (również betonowe czapy kominów). Ubytki cegieł i spoin uzupełnić zaprawą mineralną. W miejscach dużych ubytków cegieł należy je wykuć i wstawić nowe, dobrane rozmiarem i kolorem. Następnie należy zabezpieczyć preparatem hydrofobowym. Ewentualne przebarwienia kolorystyczne cegieł należy scalić farbami o spoiwie silikonowym. Elewacje dachowe tynkowane (nad windą) należy oczyścić z nawarstwień metodą termopary z niewielką ilością preparatu czyszczącego, uzupełnić ubytki.

Ofasowania blacharskie, rynny - wszystkie elementy wymienić na blachę miedzianą.

Wyłazy dachowe 7szt. - do wymiany

Drewniane kroksztyny oraz deskowanie okapu należy oczyścić na sucho z brudu, a następnie zakonserwować preparatem ognio i grzybochronnym w kolorze ciemnobrązowym.

Wymiana instalacji odgromowej do połączenia ze zwodami pionowymi.

Na wieżyczce, lukarnach itp demontaż istniejącej blachy i deskowania, wykonanie nowego deskowania, położenie membrany z matą rozdzielczą, położenie nowej blachy miedzianej układanej na rąbek stojący. Membrana paroprzepuszczalna - czterowarstwowa mata rozdzielcza do zastosowania pod pokrycia dachowe z blach układanych na rąbek stojący. warstwa separacyjna wykonana z polipropylenowego oplotu zapewniającego wentylację i odprrowadzenie wilgoci.
- wodoszczelność ponad 300cm słupa wody
- grubość oplotu 8mm
- odporność na przenikanie wody EN 1928, class W1
- paroprzepuszczalność wartość sd, EN 12572ca, 0,02m
- paroprzepuszczalność EN 12572, 38°C/93% ca, 3000g/m²/24h
- odporność na temperaturę -40/+80°C
- odporność na promieniowanie UV, EN 13859-1 4 miesiące

Wymiana lub wzmocnienie elementów drewnianych konstrukcji dachu - tych które zostały określone w ekspertyzie jako uszkodzone, lub o zbyt małej nośności. Zabezpieczenie przeciwpożarowe, przeciwegrybiczne i przeciw szkodnikom całej dostępnej konstrukcji drewnianw dachu.

TEL./FAX: (0 - 12) 423 - 15 - 26, 0 - 602 - 748 - 846

P R A C O W N I A

Architektoniczna
31-043 Kraków, Plac Dominikański 1/5a
dr inż. arch. Joanna Kołodziej
mgr inż. arch. Marcin Kołodziej

INWESTOR: WODOCIĄGI MIASTA KRAKÓW S.A. UL. SENATORSKA 1, 30-106 KRAKÓW OBJEKT: BUDYNEK MIEJSKIEGO PRZEDSIĘBIORSTWA WODOCIĄGÓW I KANALIZACJI S.A., 30-106 KRAKÓW UL.SENATORSKA 1, DZ. NR 176/12 OBR.14, KROWODRZA		NR RYSUNKU: A - 9
REMONT WIEŻBY DACHU I POKRYCIA W BUDYNKU WODOCIĄGÓW MIASTA KRAKÓW, 30-106 KRAKÓW UL.SENATORSKA 1, DZ. NR 176/12 OBR.14, KROWODRZA		
PROJEKTANT: dr inż. arch. Joanna Kołodziej UPB 306/2000	SPRAWDZAJĄCY: mgr inż. arch. Marcin Kołodziej UPB SW - 6/2003	
OPRACOWAŁ mgr inż. arch. Jacek Serczyk		
TYTUŁ RYSUNKU: ELEWACJA PÓŁNOCNO-ZACHODNIA	SKALA: 1:100	DATA: 03.2021