

Poświadczam się zgodność niniejszej kopii z treścią materiału państwowego zasobu geodezyjnego i kartograficznego

Organ prowadzący państwowy zasób geodezyjny i kartograficzny: **PREZYDENT MIASTA KRAKOWA**


Nazwa materiału zasobu: *K. B.N.*

Identyfikator ewidencyjny materiału zasobu: *3682-313/20M*

Data wykonania kopii: 19.12.2014
Z UP. PREZYDENTA MIASTA

Imię, nazwisko i podpis osoby reprezentującej organ: *Justyna Bartkiewicz-Tys*
Specjalista w Wydziale Geodezji

TEL./FAX: (0 - 12) 423 15 29, 0 - 602 - 748 - 849.

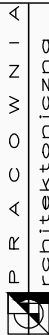

Pracownia Architektoniczna
31-043 Kraków, Plac Dominikański 1/5a
dr inż. arch. Joanna Kołodziej
mgr inż. arch. Marcin Kołodziej

INWESTOR:
WODOCIĄGI MIASTA KRAKÓW S.A.
UL. SENATORSKA 1, 30-106 KRAKÓW

OBIEKT: BUDYNEK MIEJSKIEGO PRZEDSIĘBIORSTWA WODOCIĄGÓW I KANALIZACJI S.A., 30-106 KRAKÓW
UL. SENATORSKA 1, DZ. NR 176/12 OBR.14, KROWODRZA

REMONT WIEŻY DACHU I POKRYCIA W BUDYNKU WODOCIĄGÓW MIASTA KRAKÓW, 30-106 KRAKÓW UL. SENATORSKA 1, DZ. NR 176/12 OBR.14, KROWODRZA

PROJEKTANT:
dr inż. arch. Joanna Kołodziej
UPB 306/2000

SPRAWDZAJĄCY:
mgr inż. arch. Marcin Kołodziej
UPB SW - 6/2003


OPRACOWAŁ
mgr inż. arch. Jacek Serczyk

TYTUŁ RYSUNKU:
PROJEKT ZAGOSPODAROWANIA TERENU
MAPA EWIDENCJI

SKALA:
1:1000

DATA:
03.2021

NR RYSUNKU:
I - 0.2

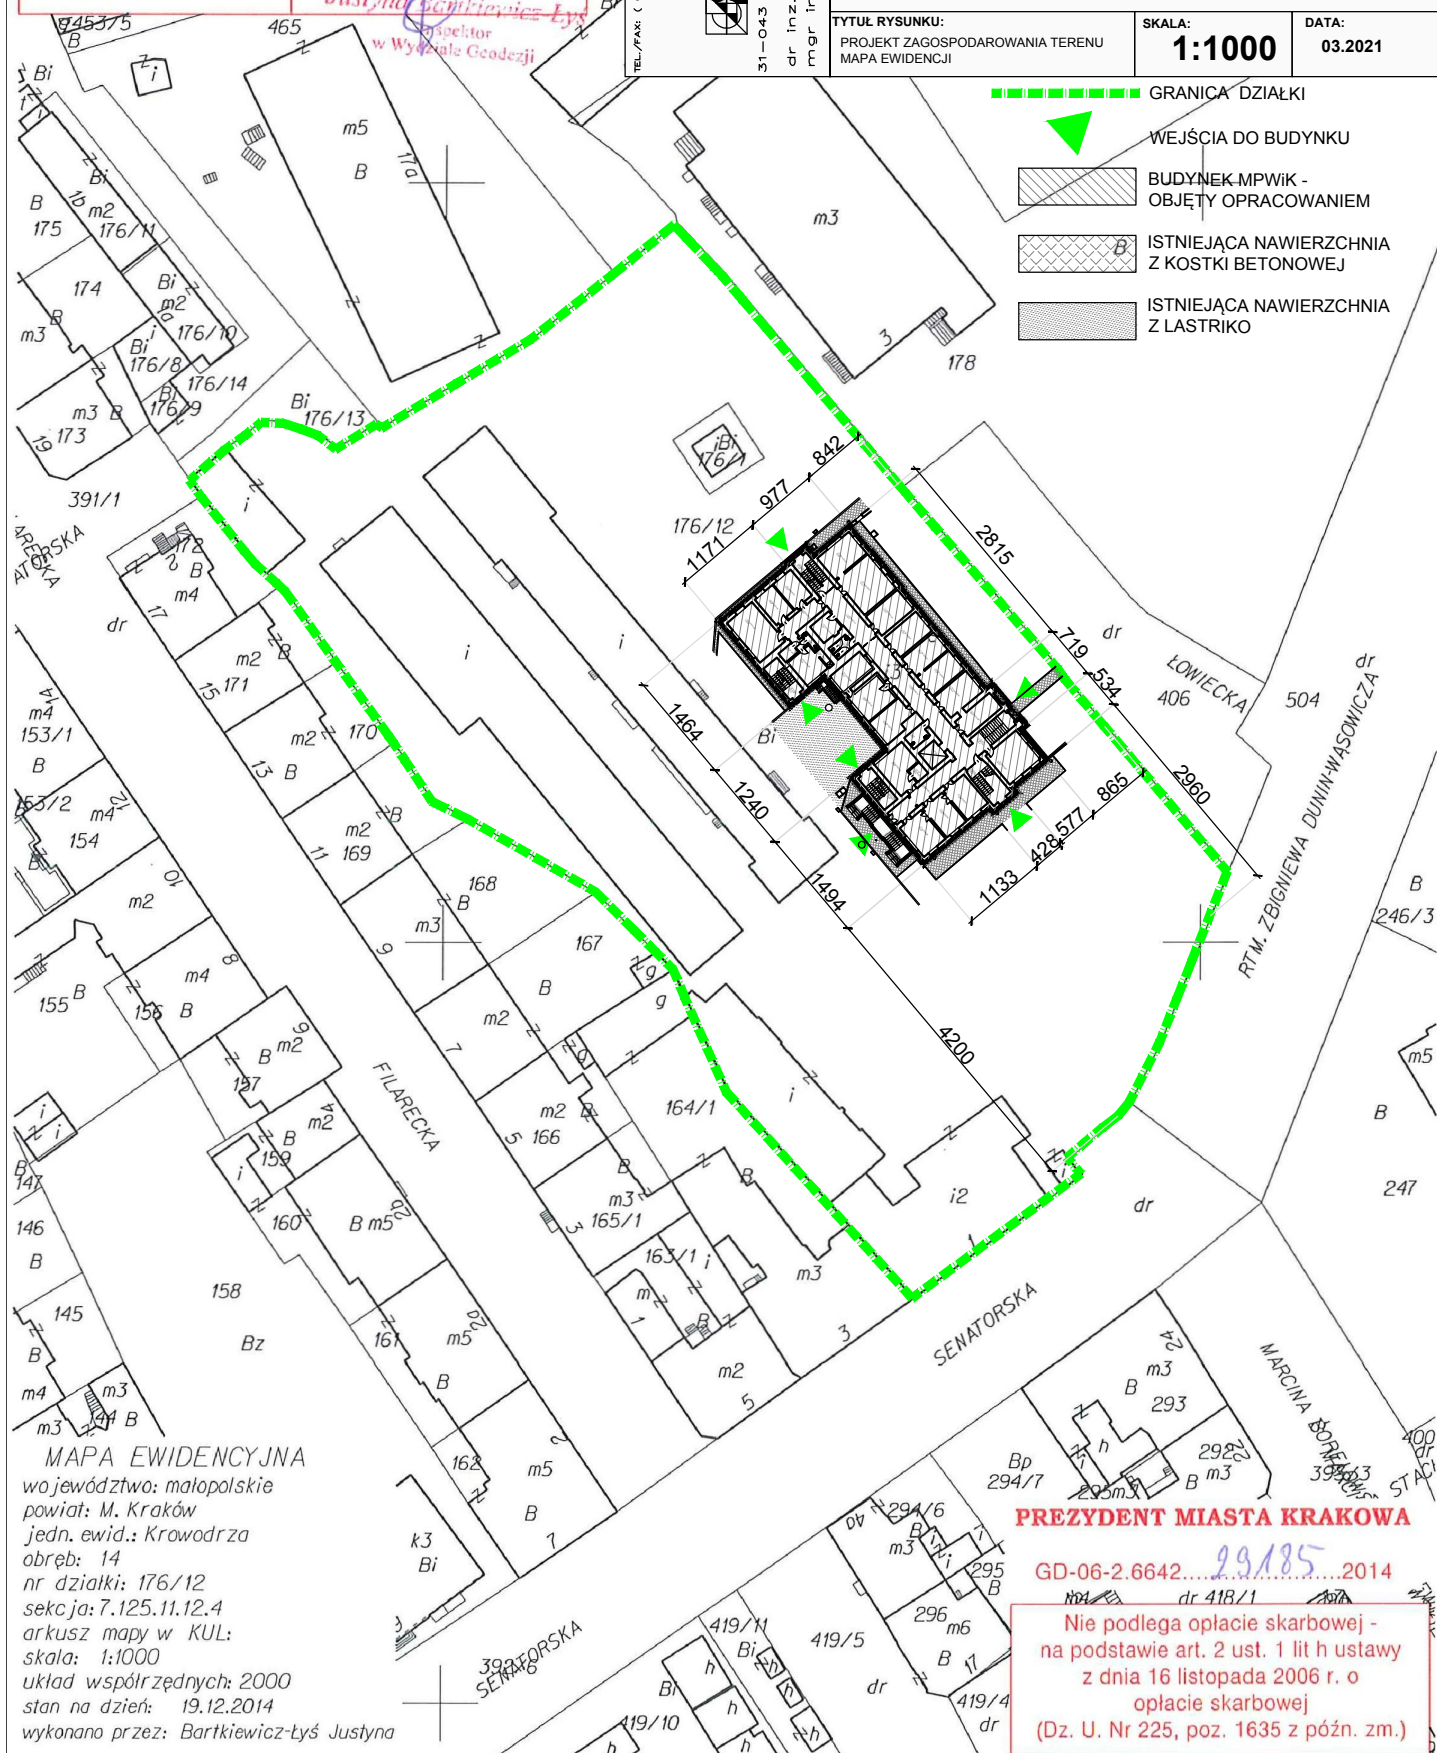

MAPA EWIDENCYJNA
województwo: małopolskie
powiat: M. Kraków
jedn. ewid.: Krowodrza
obręb: 14
nr działki: 176/12
sekcja: 7.125.11.12.4
arkusz mapy w KUL:
skala: 1:1000
układ współrzędnych: 2000
stan na dzień: 19.12.2014
wykonano przez: Bartkiewicz-Tys Justyna

PREZYDENT MIASTA KRAKOWA

GD-06-2.6642... *29/185* ...2014

Nie podlega opłacie skarbowej -
na podstawie art. 2 ust. 1 lit h ustawy
z dnia 16 listopada 2006 r. o
opłacie skarbowej
(Dz. U. Nr 225, poz. 1635 z późn. zm.)

Niniejsza mapa ewidencyjna jest wydrukiem z bazy danych powiatowego zasobu geodezyjnego i kartograficznego, która powstała na podstawie pomiaru bezpośredniego oraz digitalizacji analogowej mapy ewidencyjnej.