


Poświadczam zgodność niniejszej kopii z treścią materiału państwowego zasobu geodezyjnego i kartograficznego	
Organ prowadzący państwowy zasób geodezyjny i kartograficzny	PREZYDENT MIASTA KRAKOWA
Nazwa materiału zasobu	<i>K. B. W.</i>
Identyfikator ewidencyjny materiału zasobu	<i>3482-313/20M</i>
Data wykonania kopii	19.12.2014 <i>Z UP. PREZYDENTA MIASTA</i>
Imię, nazwisko i podpis osoby reprezentującej organ	<i>Justyna Bartkiewicz-Tys</i> <i>Inspektor w Wydziale Geodezji</i>

P R A C O W N I A
Architektoniczna
 31-043 Kraków, Plac Dominikański 1/5a
 dr inż. arch. Joanna Kołodziej
 mgr inż. arch. Marcin Kołodziej

INWESTOR: WODOCIĄGI MIASTA KRAKÓW S.A. UL. SENATORSKA 1, 30-106 KRAKÓW		NR RYSUNKU: A - 0.2
OBJEKT: BUDYNEK MIEJSKIEGO PRZEDSIĘBIORSTWA WODOCIĄGÓW I KANALIZACJI S.A., 30-106 KRAKÓW UL. SENATORSKA 1, DZ. NR 176/12 OBR. 14, KROWODRZA		
REMONT WIEŻY DACHU I POKRYCIA W BUDYNKU WODOCIĄGÓW MIASTA KRAKÓW, 30-106 KRAKÓW UL. SENATORSKA 1, DZ. NR 176/12 OBR. 14, KROWODRZA		
PROJEKTANT: dr inż. arch. Joanna Kołodziej UPB 306/2000	SPRAWDZAJĄCY: mgr inż. arch. Marcin Kołodziej UPB SW - 6/2003	
OPRACOWAŁ mgr inż. arch. Jacek Serczyk		
TYTUŁ RYSUNKU: PROJEKT ZAGOSPODAROWANIA TERENU MAPA EWIDENCJI	SKALA: 1:1000	DATA: 07.2021

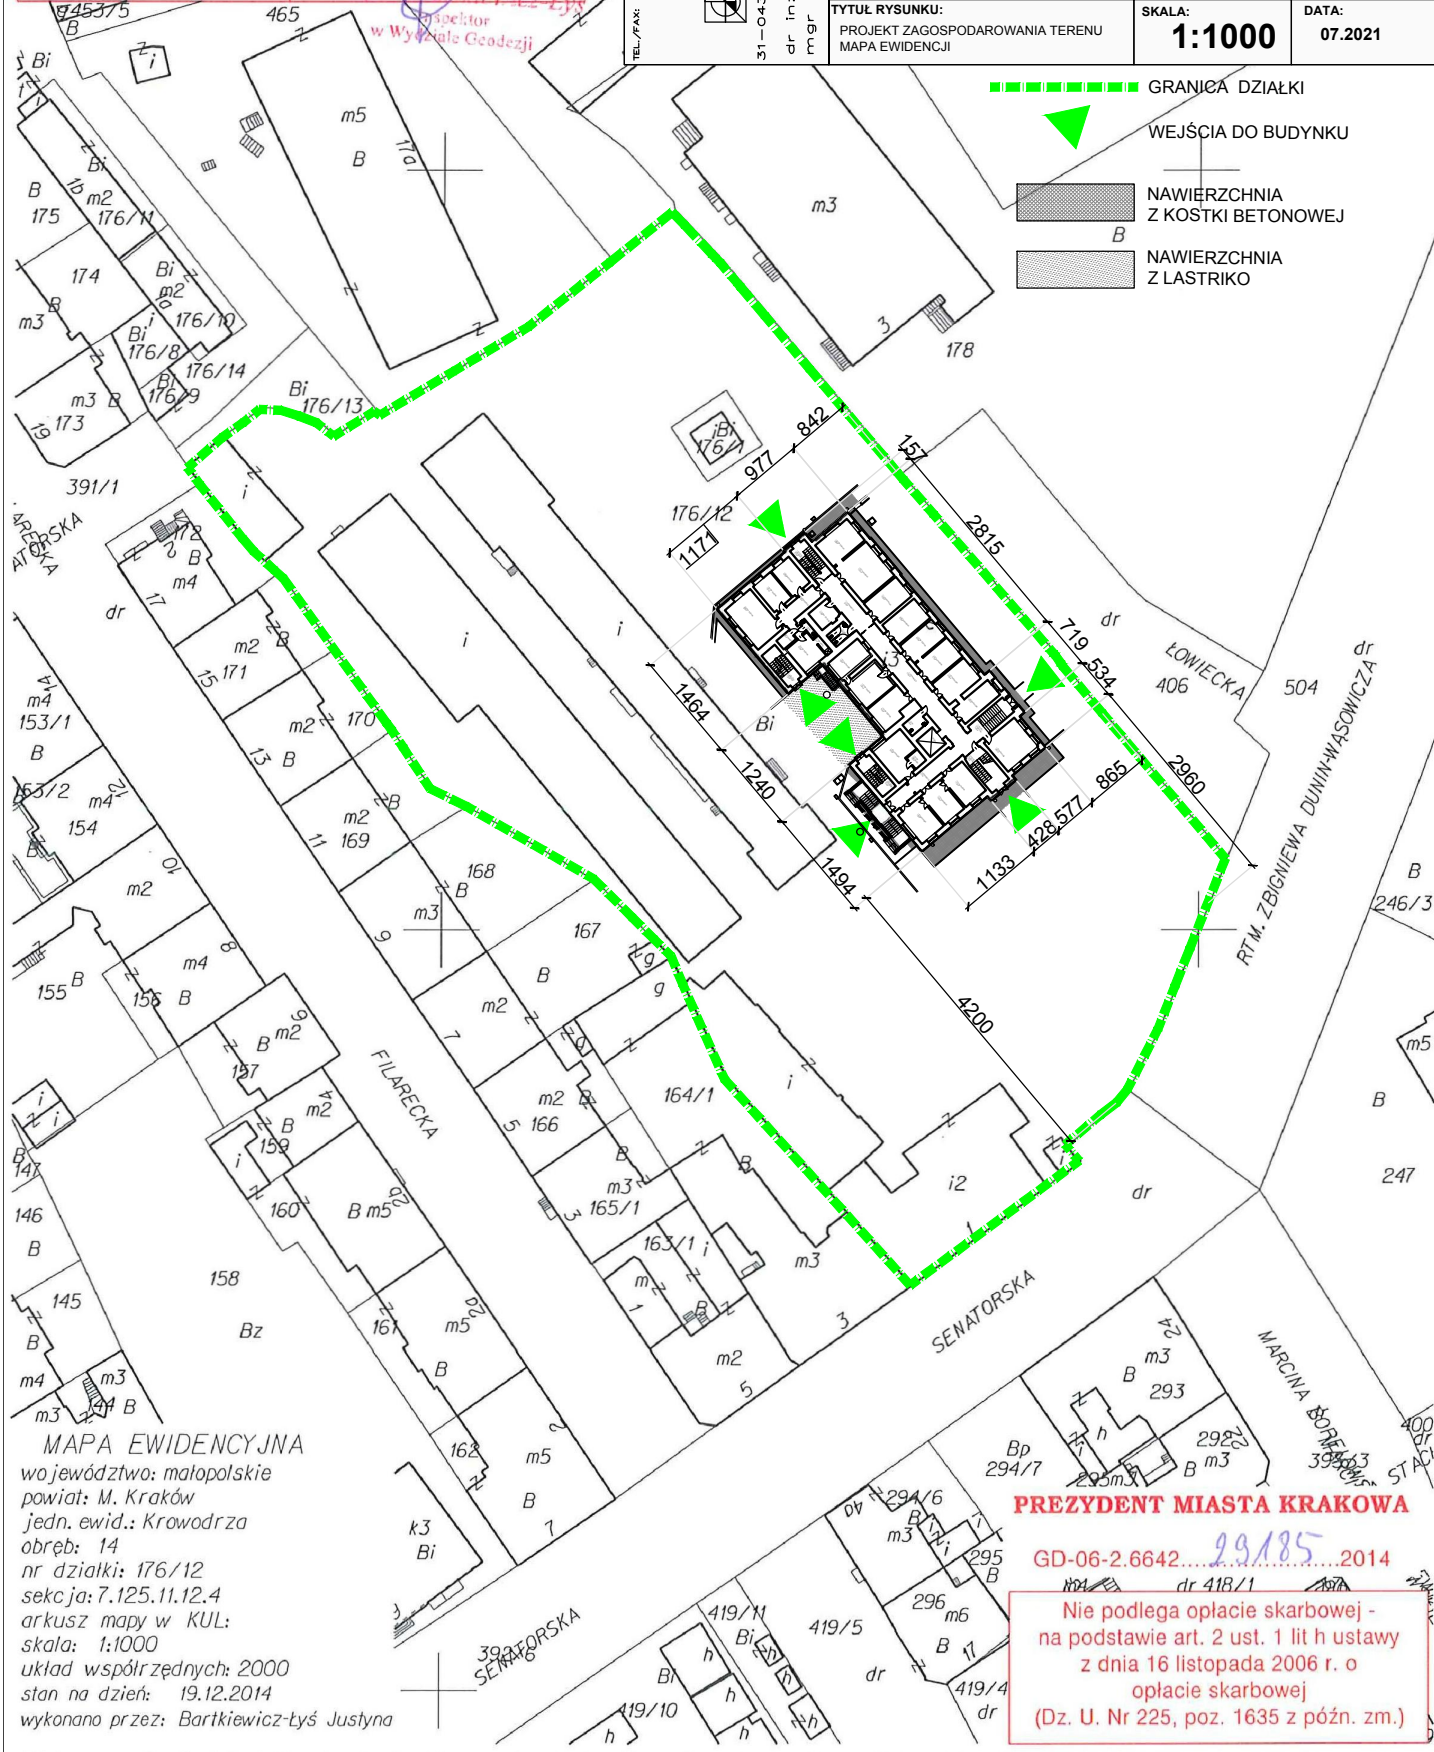

Niniejsza mapa ewidencyjna jest wydrukiem z bazy danych powiatowego zasobu geodezyjnego i kartograficznego, która powstała na podstawie pomiaru bezpośredniego oraz digitalizacji analogowej mapy ewidencyjnej.