PRZEKRÓJ C-C SKALA 1:100

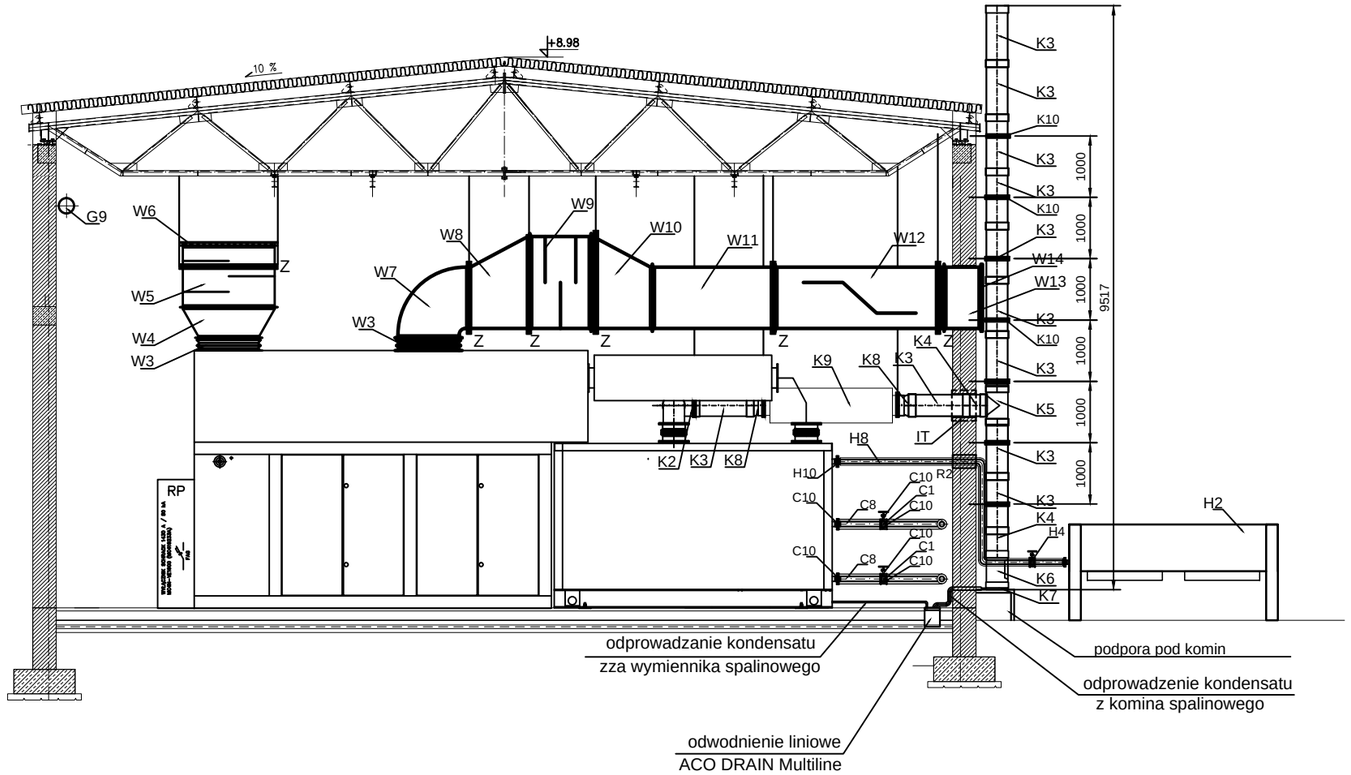

ELTECO POLAND Sp.
ul. Pilotów 2
31-462 Kraków
Tel.: 12 623 33 00-05
Fax: 12 623 33 22
www.elteco.pl

inwestor:	Miejskie Przedsiębiorstwo Wodociągów i Kanalizacji S.A. w Krakowie 30-106 Kraków, ul. Senatorska 1		*stadium:* PROJ POWYKON
inwestycja:	Dostawa kogeneratorów i budowa instalacji do energetycznego wykorzystania biogazu dla skojarzonej produkcji energii elektrycznej i ciepła na terenie Oczyszczalni Ścieków Płaszów w Krakowie		*branża:* SANITAR
temat rys:	PRZEKRÓJ "C-C"		*skala:* 1:10
projektował:	mgr inż. ANDRZEJ KĄDZIELA Upr. nr 171/99	*podpis:*	*nr rys.:* 03
sprawdził:	mgr inż. HUBERT SIWIEC Upr. nr MAP/0226/POOS/09	*podpis:*	*data:* GRUDZIEŃ