




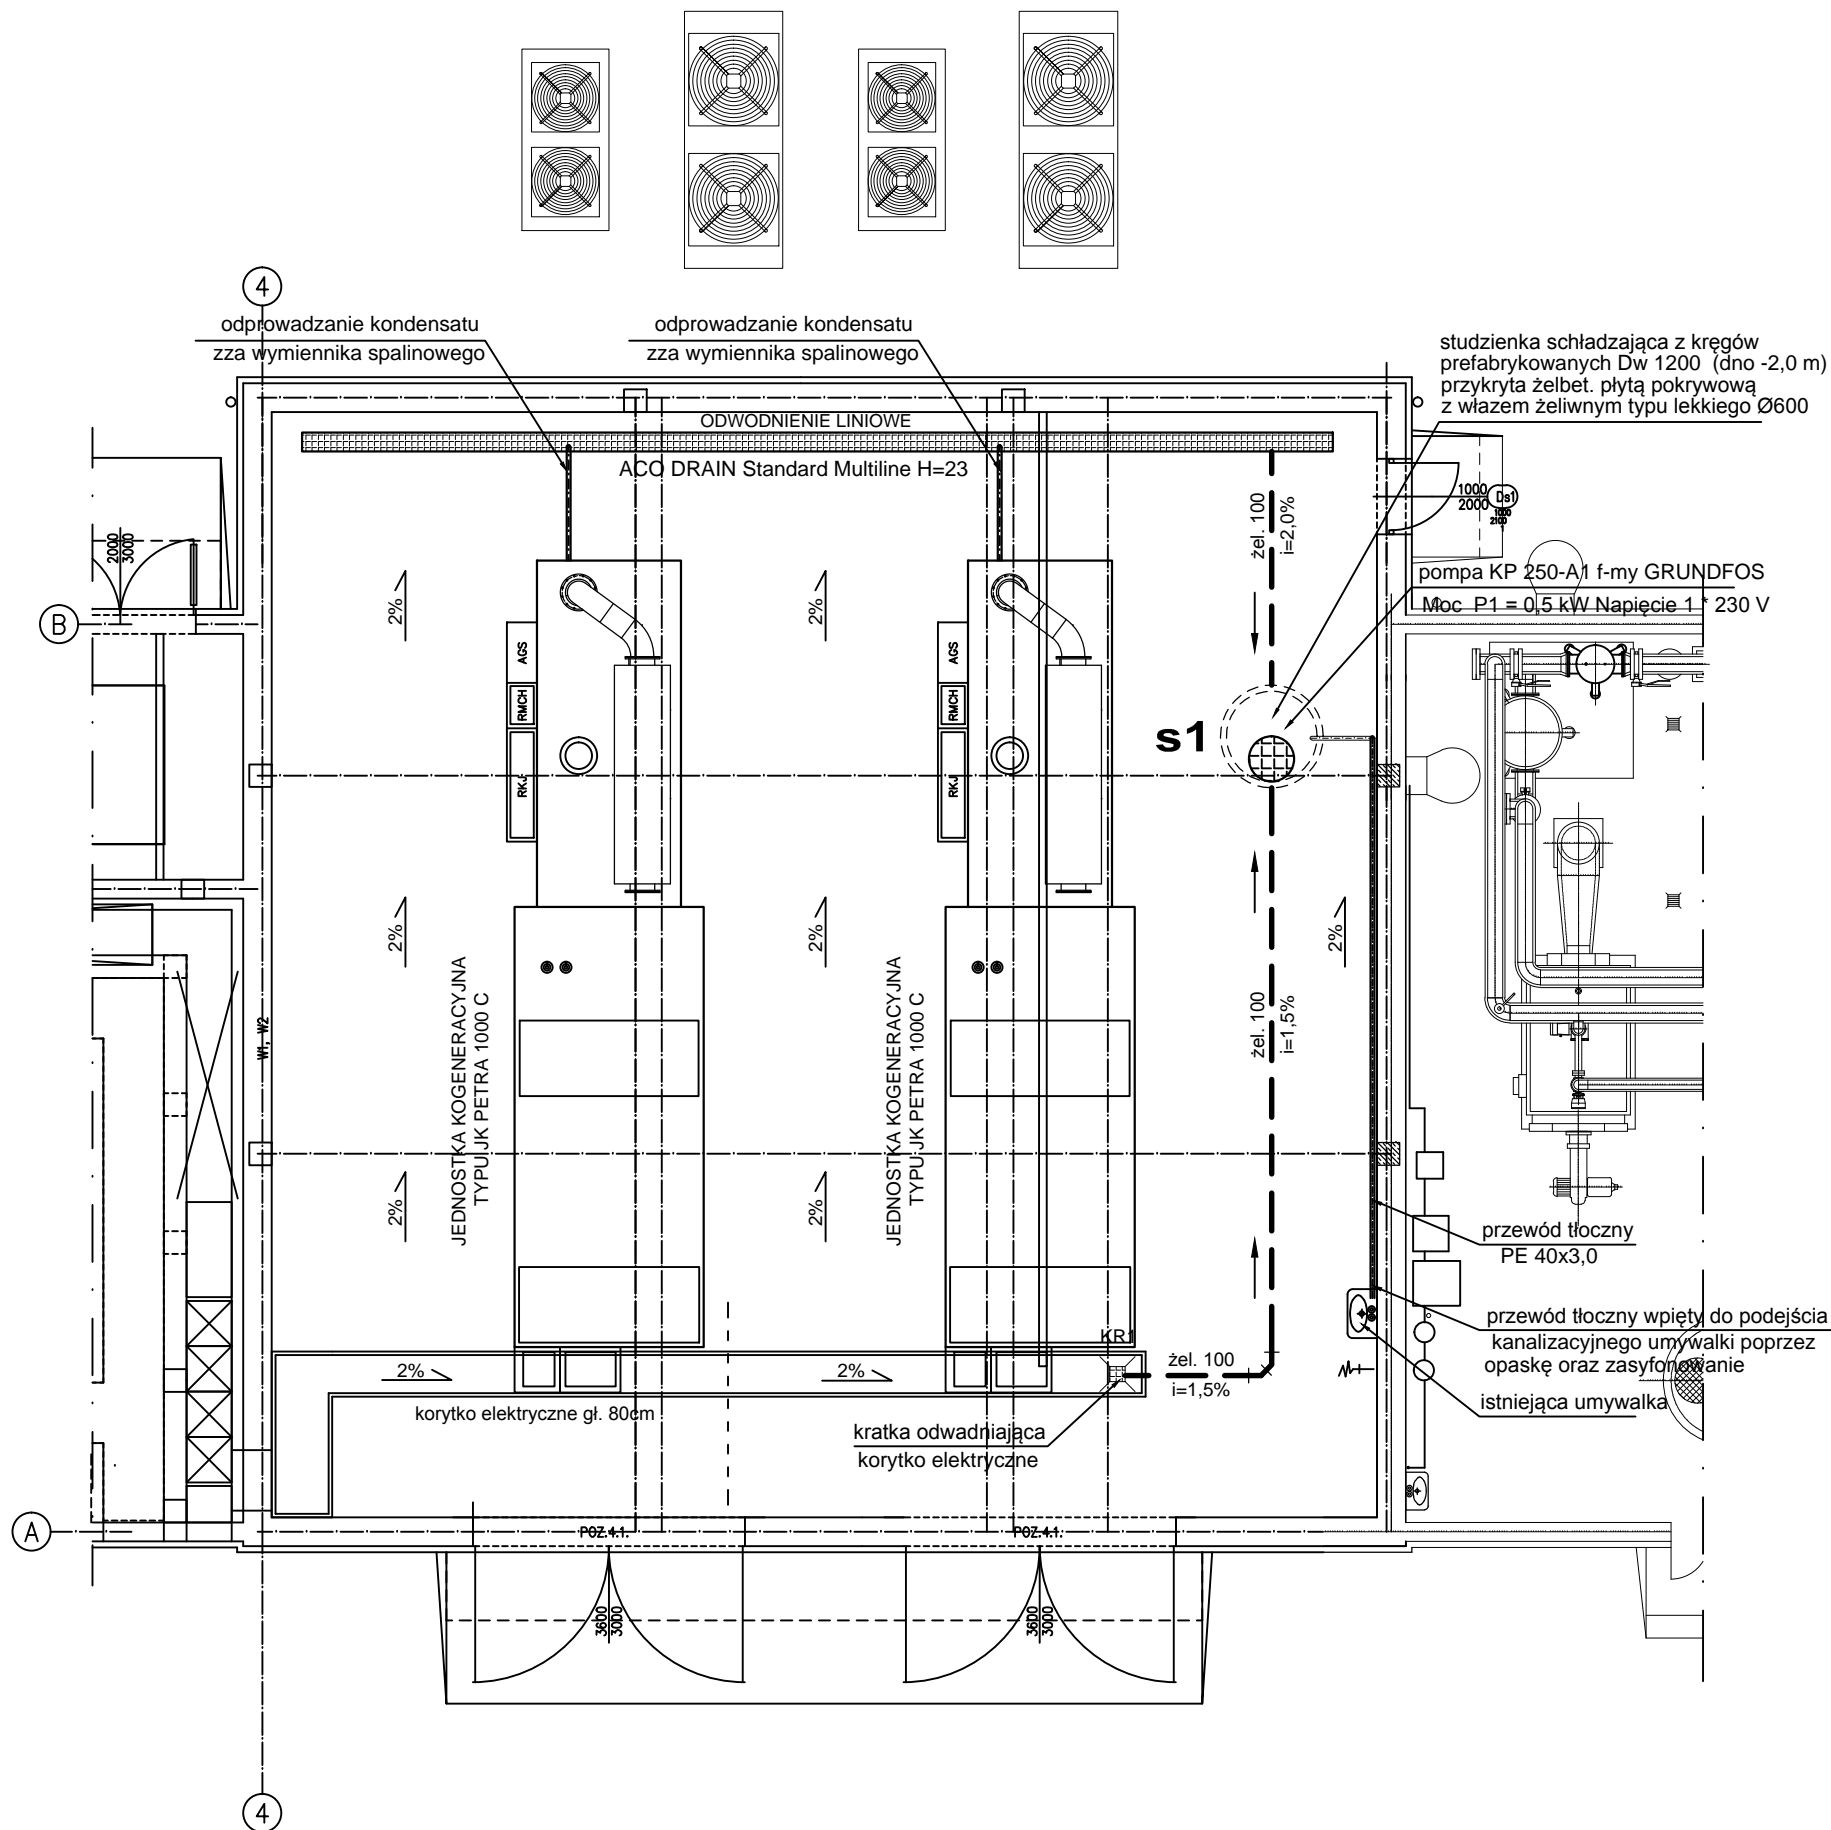

INSTALACJA WODNO - KANALIZACYJNA RZUT POM. KOGENERATORÓW SKALA 1:100



LEGENDA:

-  - kanalizacja sanitarna
-  - prowadzona pod posadzką - mat. żeliwo
-  - odwodnienie liniowe
-  - rurociąg tłoczny PE 40x3,0 włączony poprzez opaskę, z zasyfonowaniem
- s1** - studzienka schładzająca z kręgów betonowych Dw 1200 mm (gl. -1,70) przykryta żelbet. płytą pokrywową z włazem żeliwnym typu lekkiego Ø600



ELTECO POLAND Sp. ul. Pilotów 2 31-462 Kraków Tel.: 12 623 33 00-05 Fax: 12 623 33 22 www.elteco.pl

inwestor:	Miejskie Przedsiębiorstwo Wodociągów i Kanalizacji S.A. w Krakowie 30-106 Kraków, ul. Senatorska 1	stadium:	PROJ POWYKOI
inwestycja:	Dostawa kogeneratorów i budowa instalacji do energetycznego wykorzystania biogazu dla skojarzonej produkcji energii elektrycznej i ciepła na terenie Oczyszczalni Ścieków Płaszów w Krakowie	branża:	SANITARI
temat rys:	INSTALACJA WODNO - KANALIZACYJNA - RZUT POMIESZCZENIA	skala:	1:100
projektował:	mgr inż. ANDRZEJ KĄDZIELA Upr. nr 171/99	podpis:	nr rys.: 01
sprawdził:	mgr inż. HUBERT SIWIEC Upr. nr MAP/0226/POOS/09	podpis:	data: GRUDZIEŃ'