


PRZEKRÓJ D-D SKALA 1:100

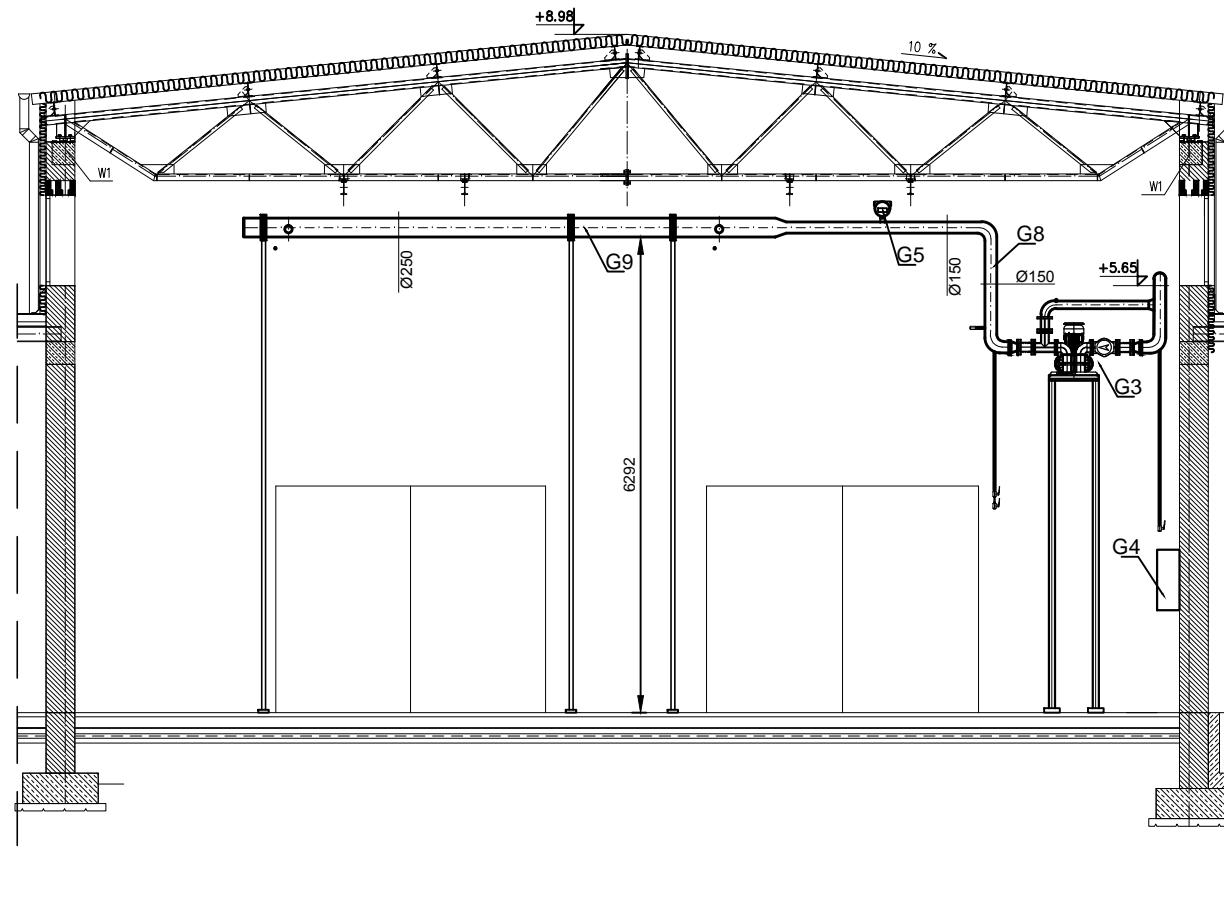

		ELTECO POLAND Sp. ul. Pilotów 2 31-462 Kraków Tel.: 12 623 33 00-05 Fax: 12 623 33 22 www.elteco.pl	
		inwestor:	Miejskie Przedsiębiorstwo Wodociągów i Kanalizacji S.A. w Krakowie 30-106 Kraków, ul. Senatorska 1
inwestycja:	Dostawa kogeneratorów i budowa instalacji do energetycznego wykorzystania biogazu dla skojarzonej produkcji energii elektrycznej i ciepła na terenie Oczyszczalni Ścieków Płaszów w Krakowie	branża:	SANITAF
temat rys:	PRZEKRÓJ "D-D"	skala:	1:10
projektował:	mgr inż. ANDRZEJ KĄDZIELA Upr. nr 171/99	podpis:	nr rys.: 02
sprawdził:	mgr inż. HUBERT SIWIEC Upr. nr MAP/0226/POOS/09	podpis:	data: GRUDZIEŃ