



**PROFIL PODŁUŻNY
KANALIZACJI SANITARNEJ
SKALA 1:100/100**

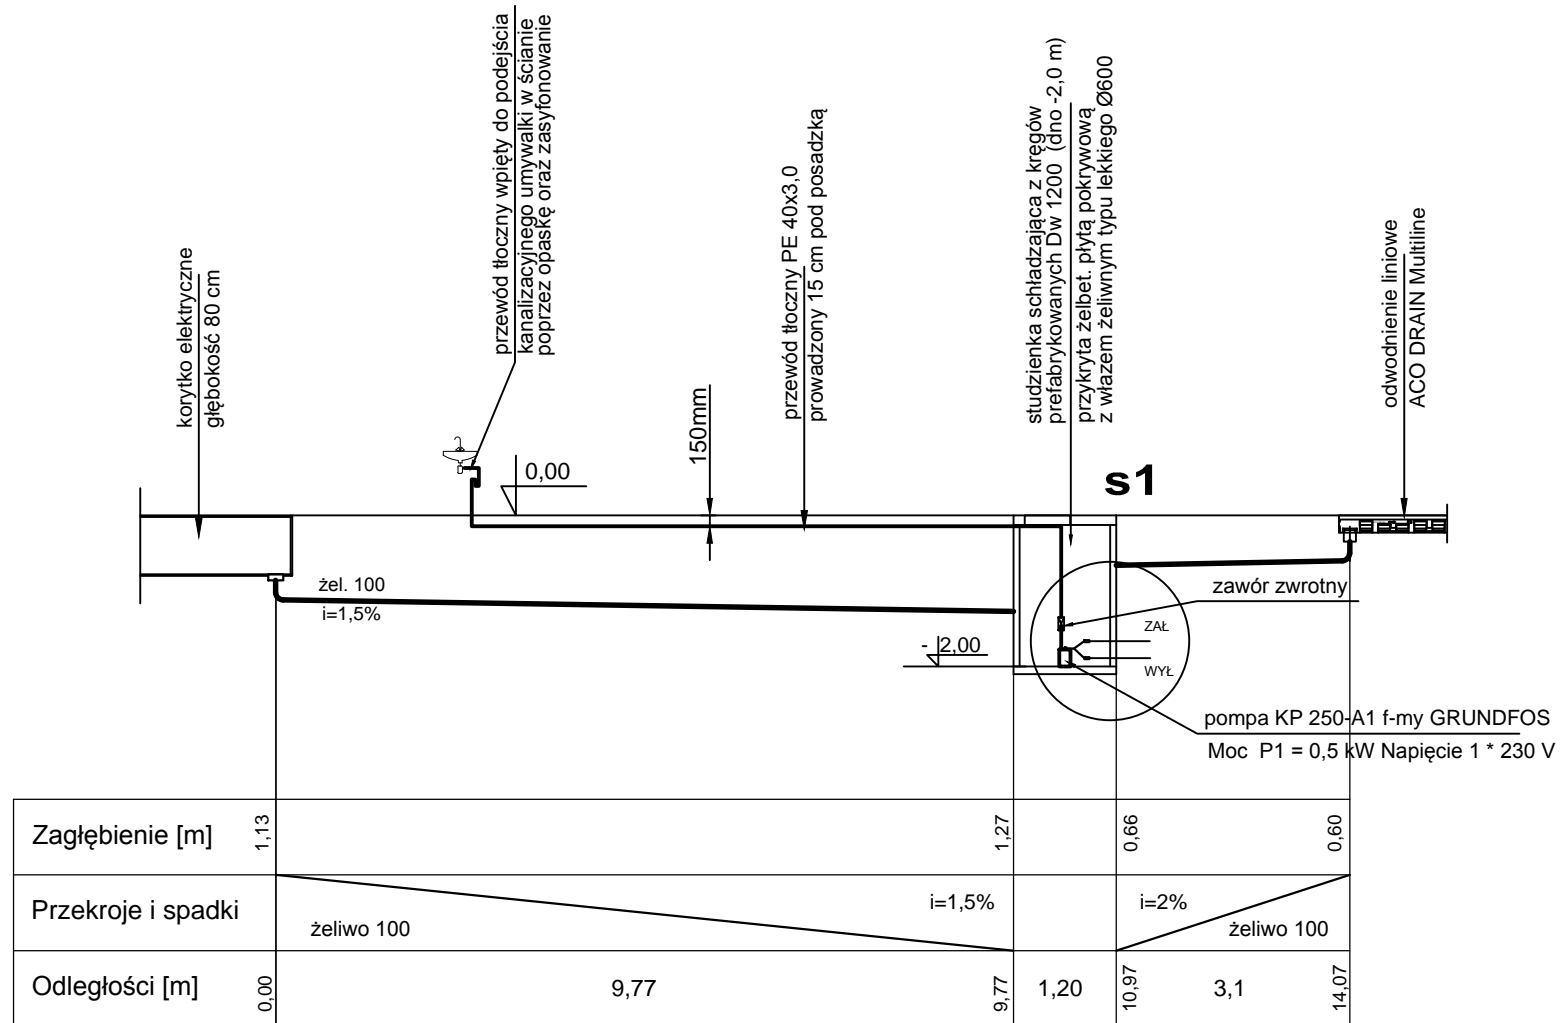

pompa KP 250-A1 f-my GRUNDFOS
Moc P1 = 0,5 kW Napięcie 1 * 230 V

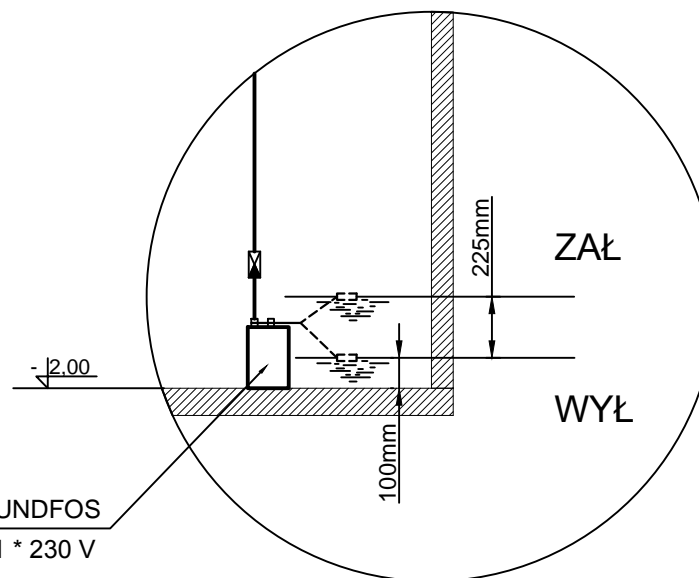

inwestor:	Miejskie Przedsiębiorstwo Wodociągów i Kanalizacji S.A. w Krakowie 30-106 Kraków, ul. Senatorska 1	stadium:	PROJ POWYKOI
inwestycja:	Dostawa kogeneratorów i budowa instalacji do energetycznego wykorzystania biogazu dla skojarzonej produkcji energii elektrycznej i ciepła na terenie Oczyszczalni Ścieków Płaszów w Krakowie	branża:	SANITAŁ
temat rys:	PROFIL PODŁUŻNY KANALIZACJI SANITARNEJ	skala:	1:100/
projektował:	mgr inż. ANDRZEJ KĄDZIELA Upr. nr 171/99	podpis:	nr rys.: 02
sprawdził:	mgr inż. HUBERT SIWIEC Upr. nr MAP/0226/POOS/09	podpis:	data: GRUDZIEŃ'