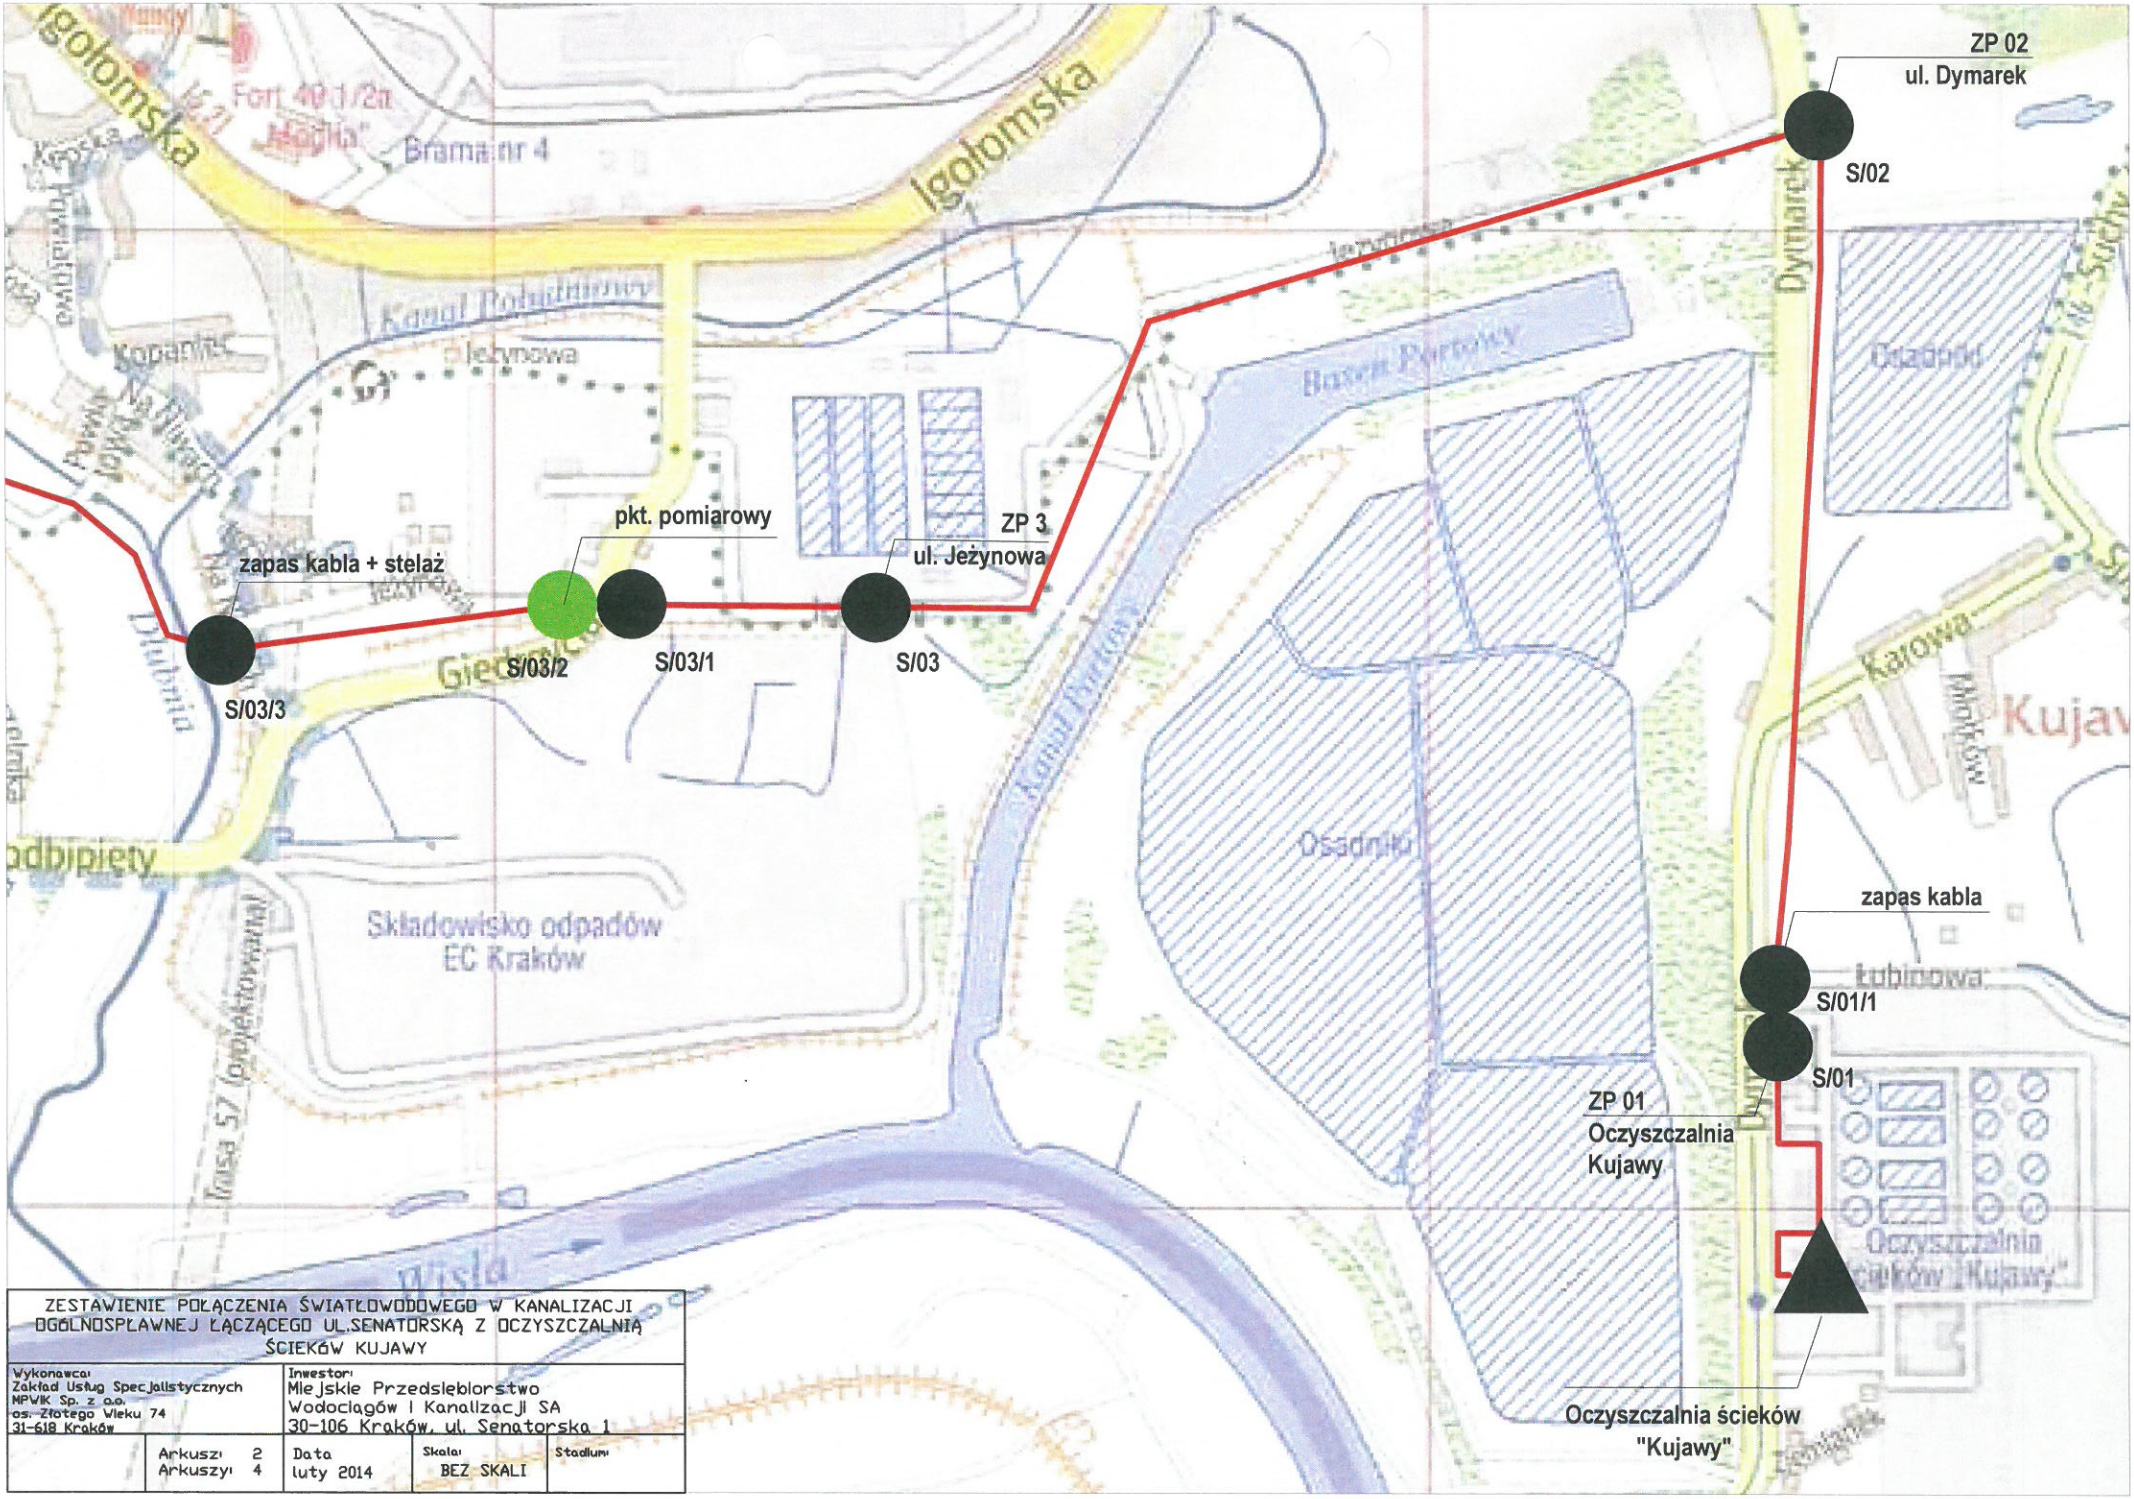

ZESTAWIENIE POŁĄCZENIA ŚWIATŁOWODOWEGO W KANALIZACJI OGÓLNOSPŁAWNEJ ŁĄCZĄCEGO UL.SENATORSKĄ Z OCZYSZCZALNIĄ ŚCIEKÓW KUJAWY

Wykonawca: Zakład Usług Specjalistycznych MPWiK Sp. z o.o. os. Złotego Wieku 74 31-618 Kraków		Inwestor: Miejskie Przedsiębiorstwo Wodociągów i Kanalizacji SA 30-106 Kraków, ul. Senatorska 1		
	Arkusz: 2 Arkuszy: 4	Data luty 2014	Skala: BEZ SKALI	Stadium: