

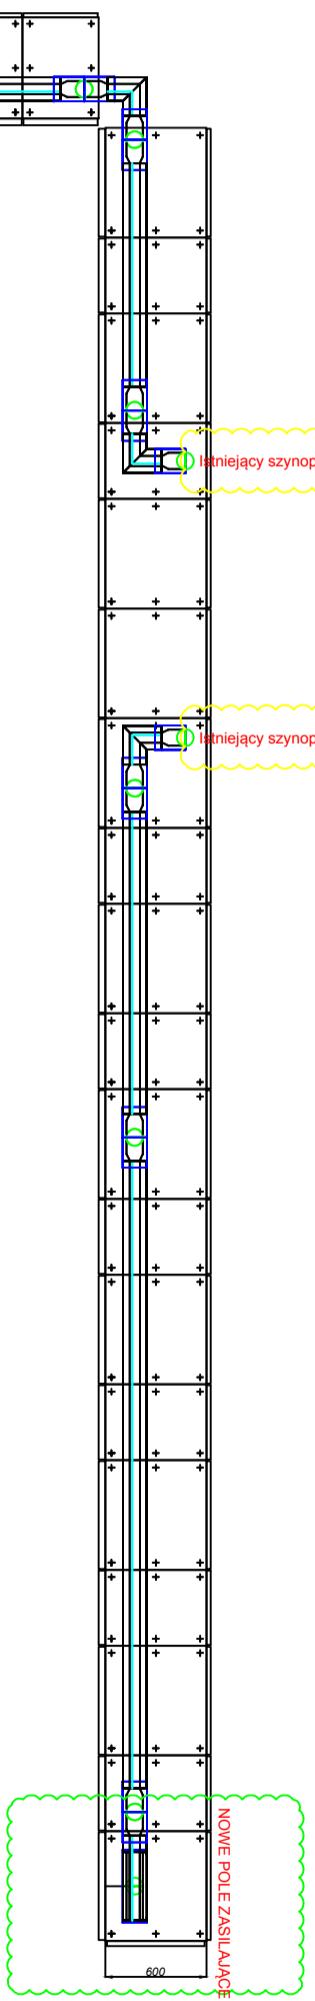



ROZDZIELNICA ISTNIEJĄCA

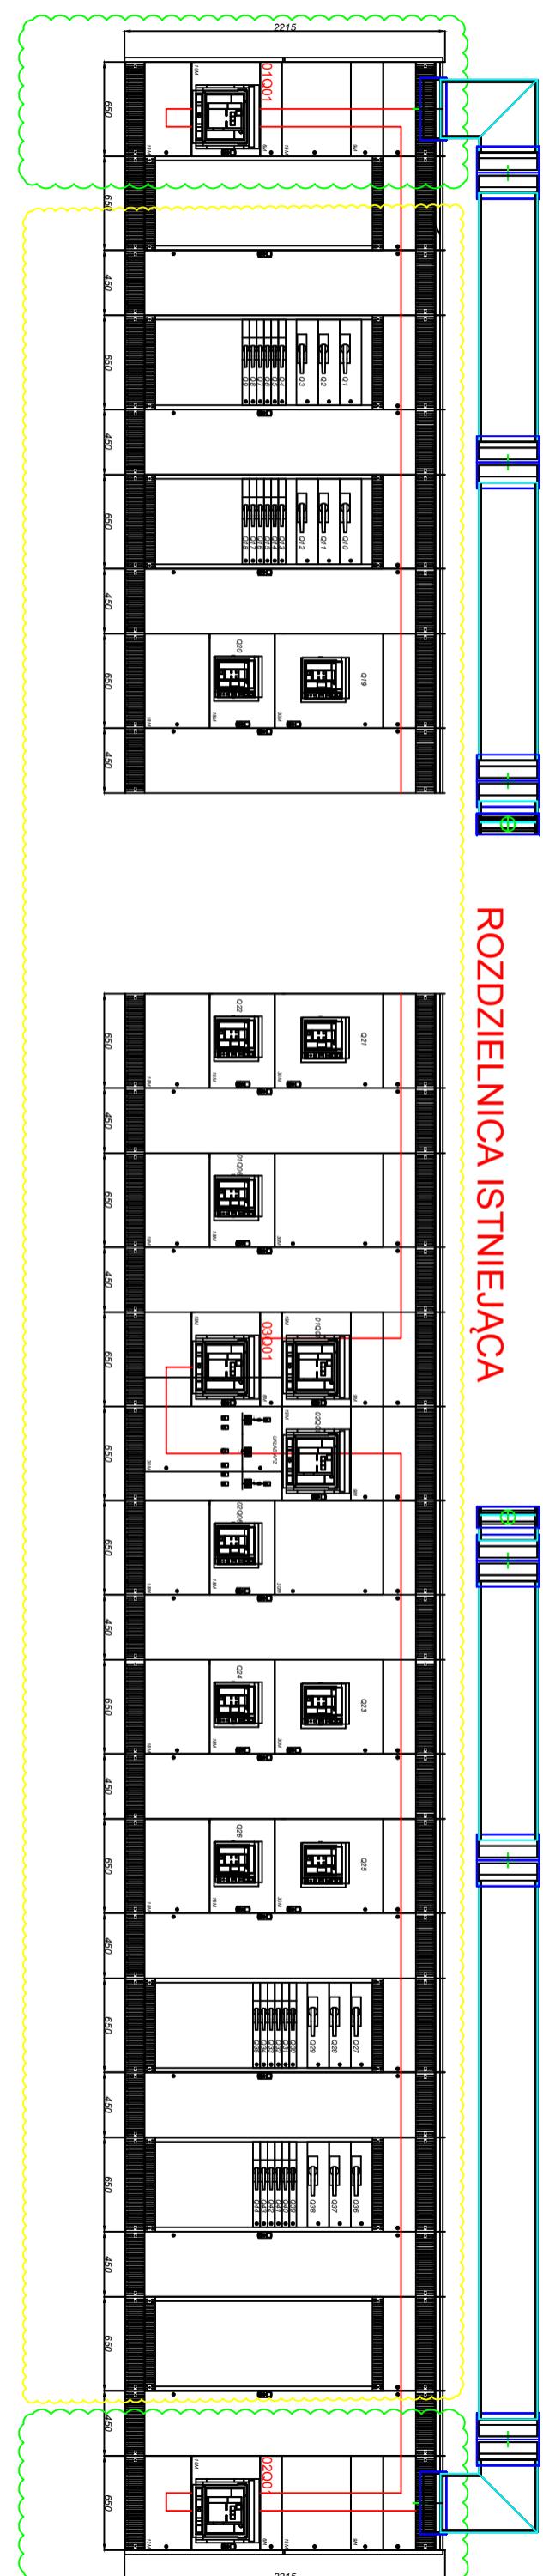

Nowe Pole Zasilające

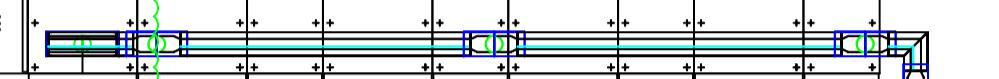

Nowe Pole Zasilające

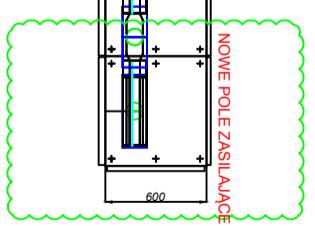

Istniejący szynoprzewód

