


PRZEKRÓJ A - A

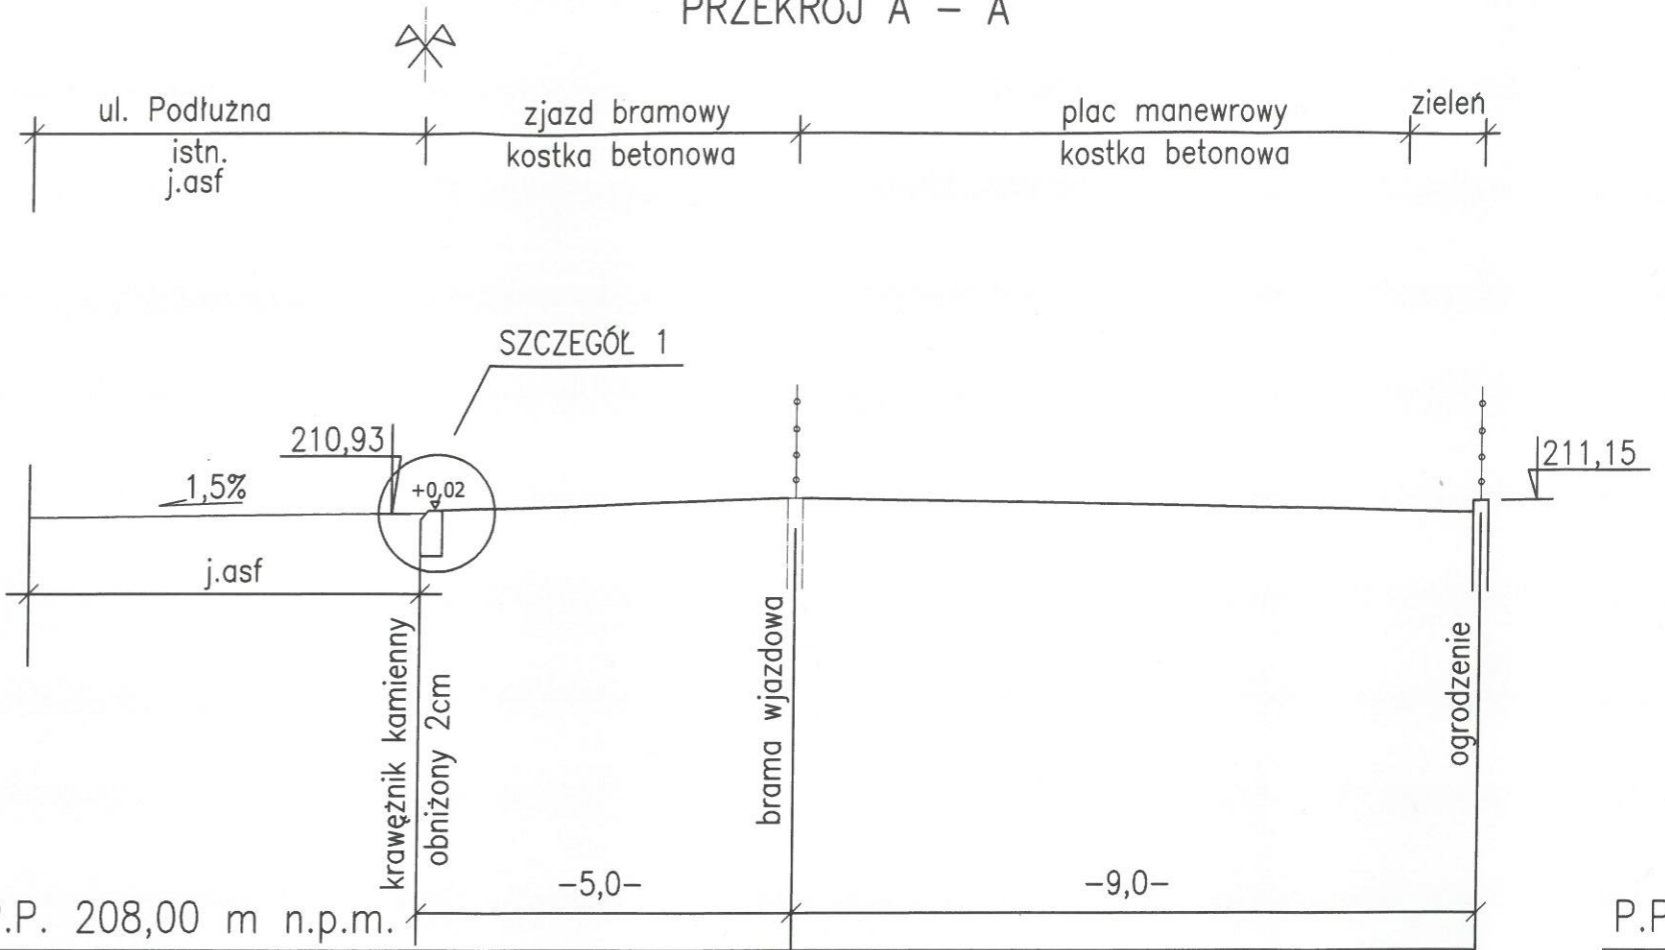

P.P. 208,00 m n.p.m.

Rzędne terenu	210,93 210,95	211,00	210,91
Spadek		$i=0,01$	$i=0,01$
Odległości	0,00	5,00	14,00
Hektometry	0		0+14,00

P.P.

Rzęd

Spac

Odle

Hekt