


# PRZEKRÓJ B - B

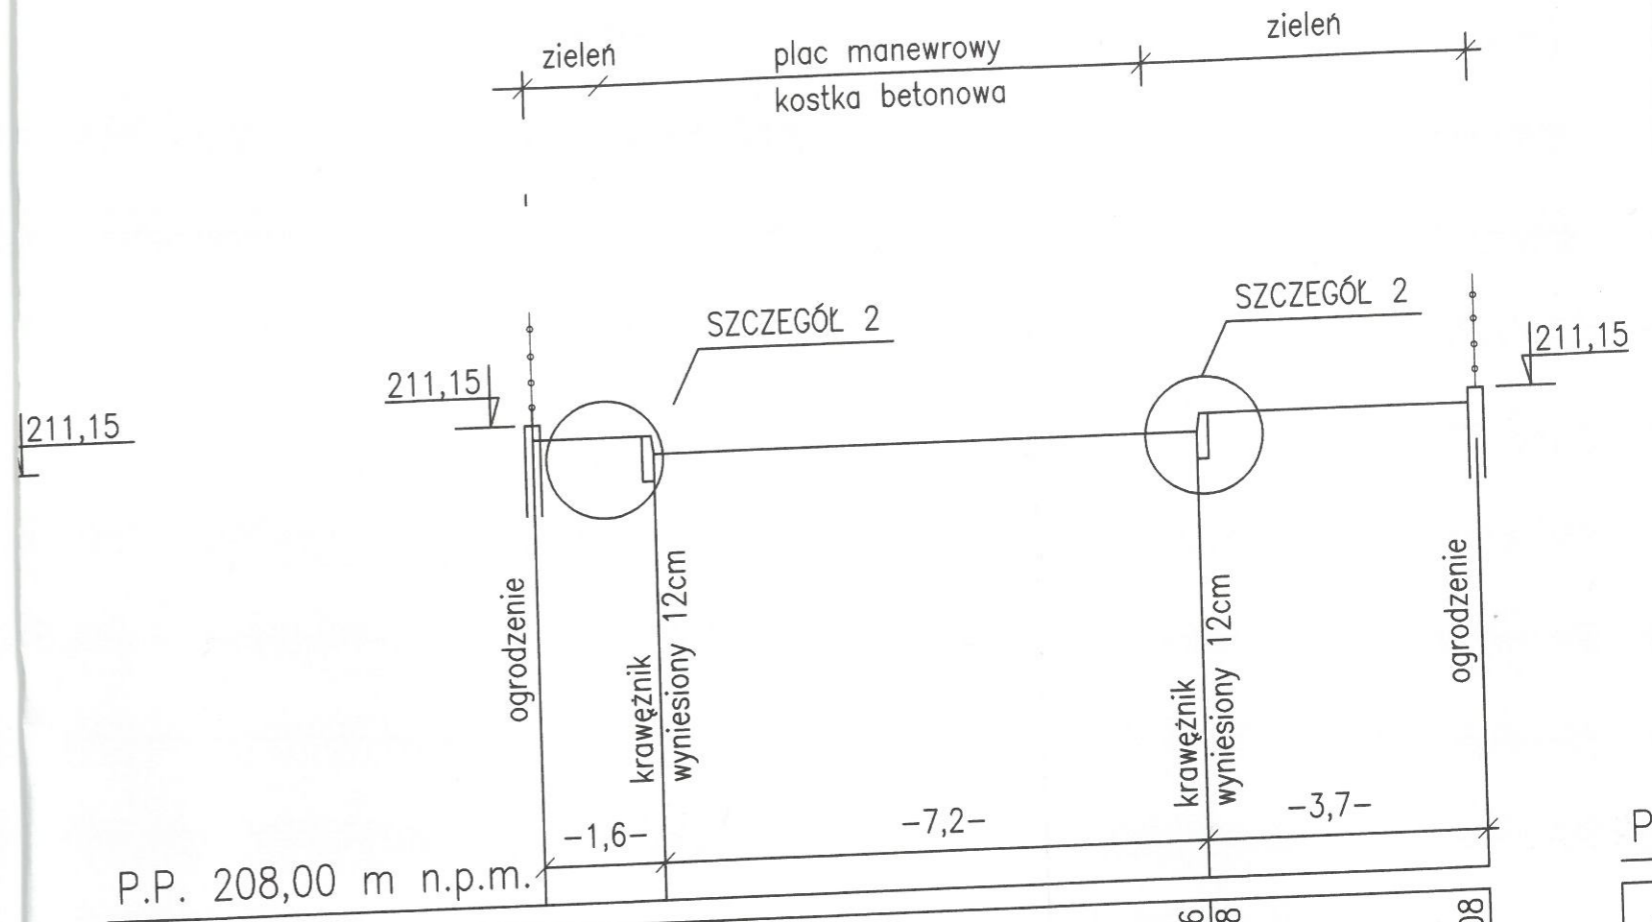

P.P. 208,00 m n.p.m.

Rzędne terenu	211,08	211,08 210,96	210,96 211,08	211,08
Spadek	—	—	—	—
Odległości	0,00	1,60	8,80	12,5

Hektometry



P.P.  
Rz  
Sp  
Oc  
H