


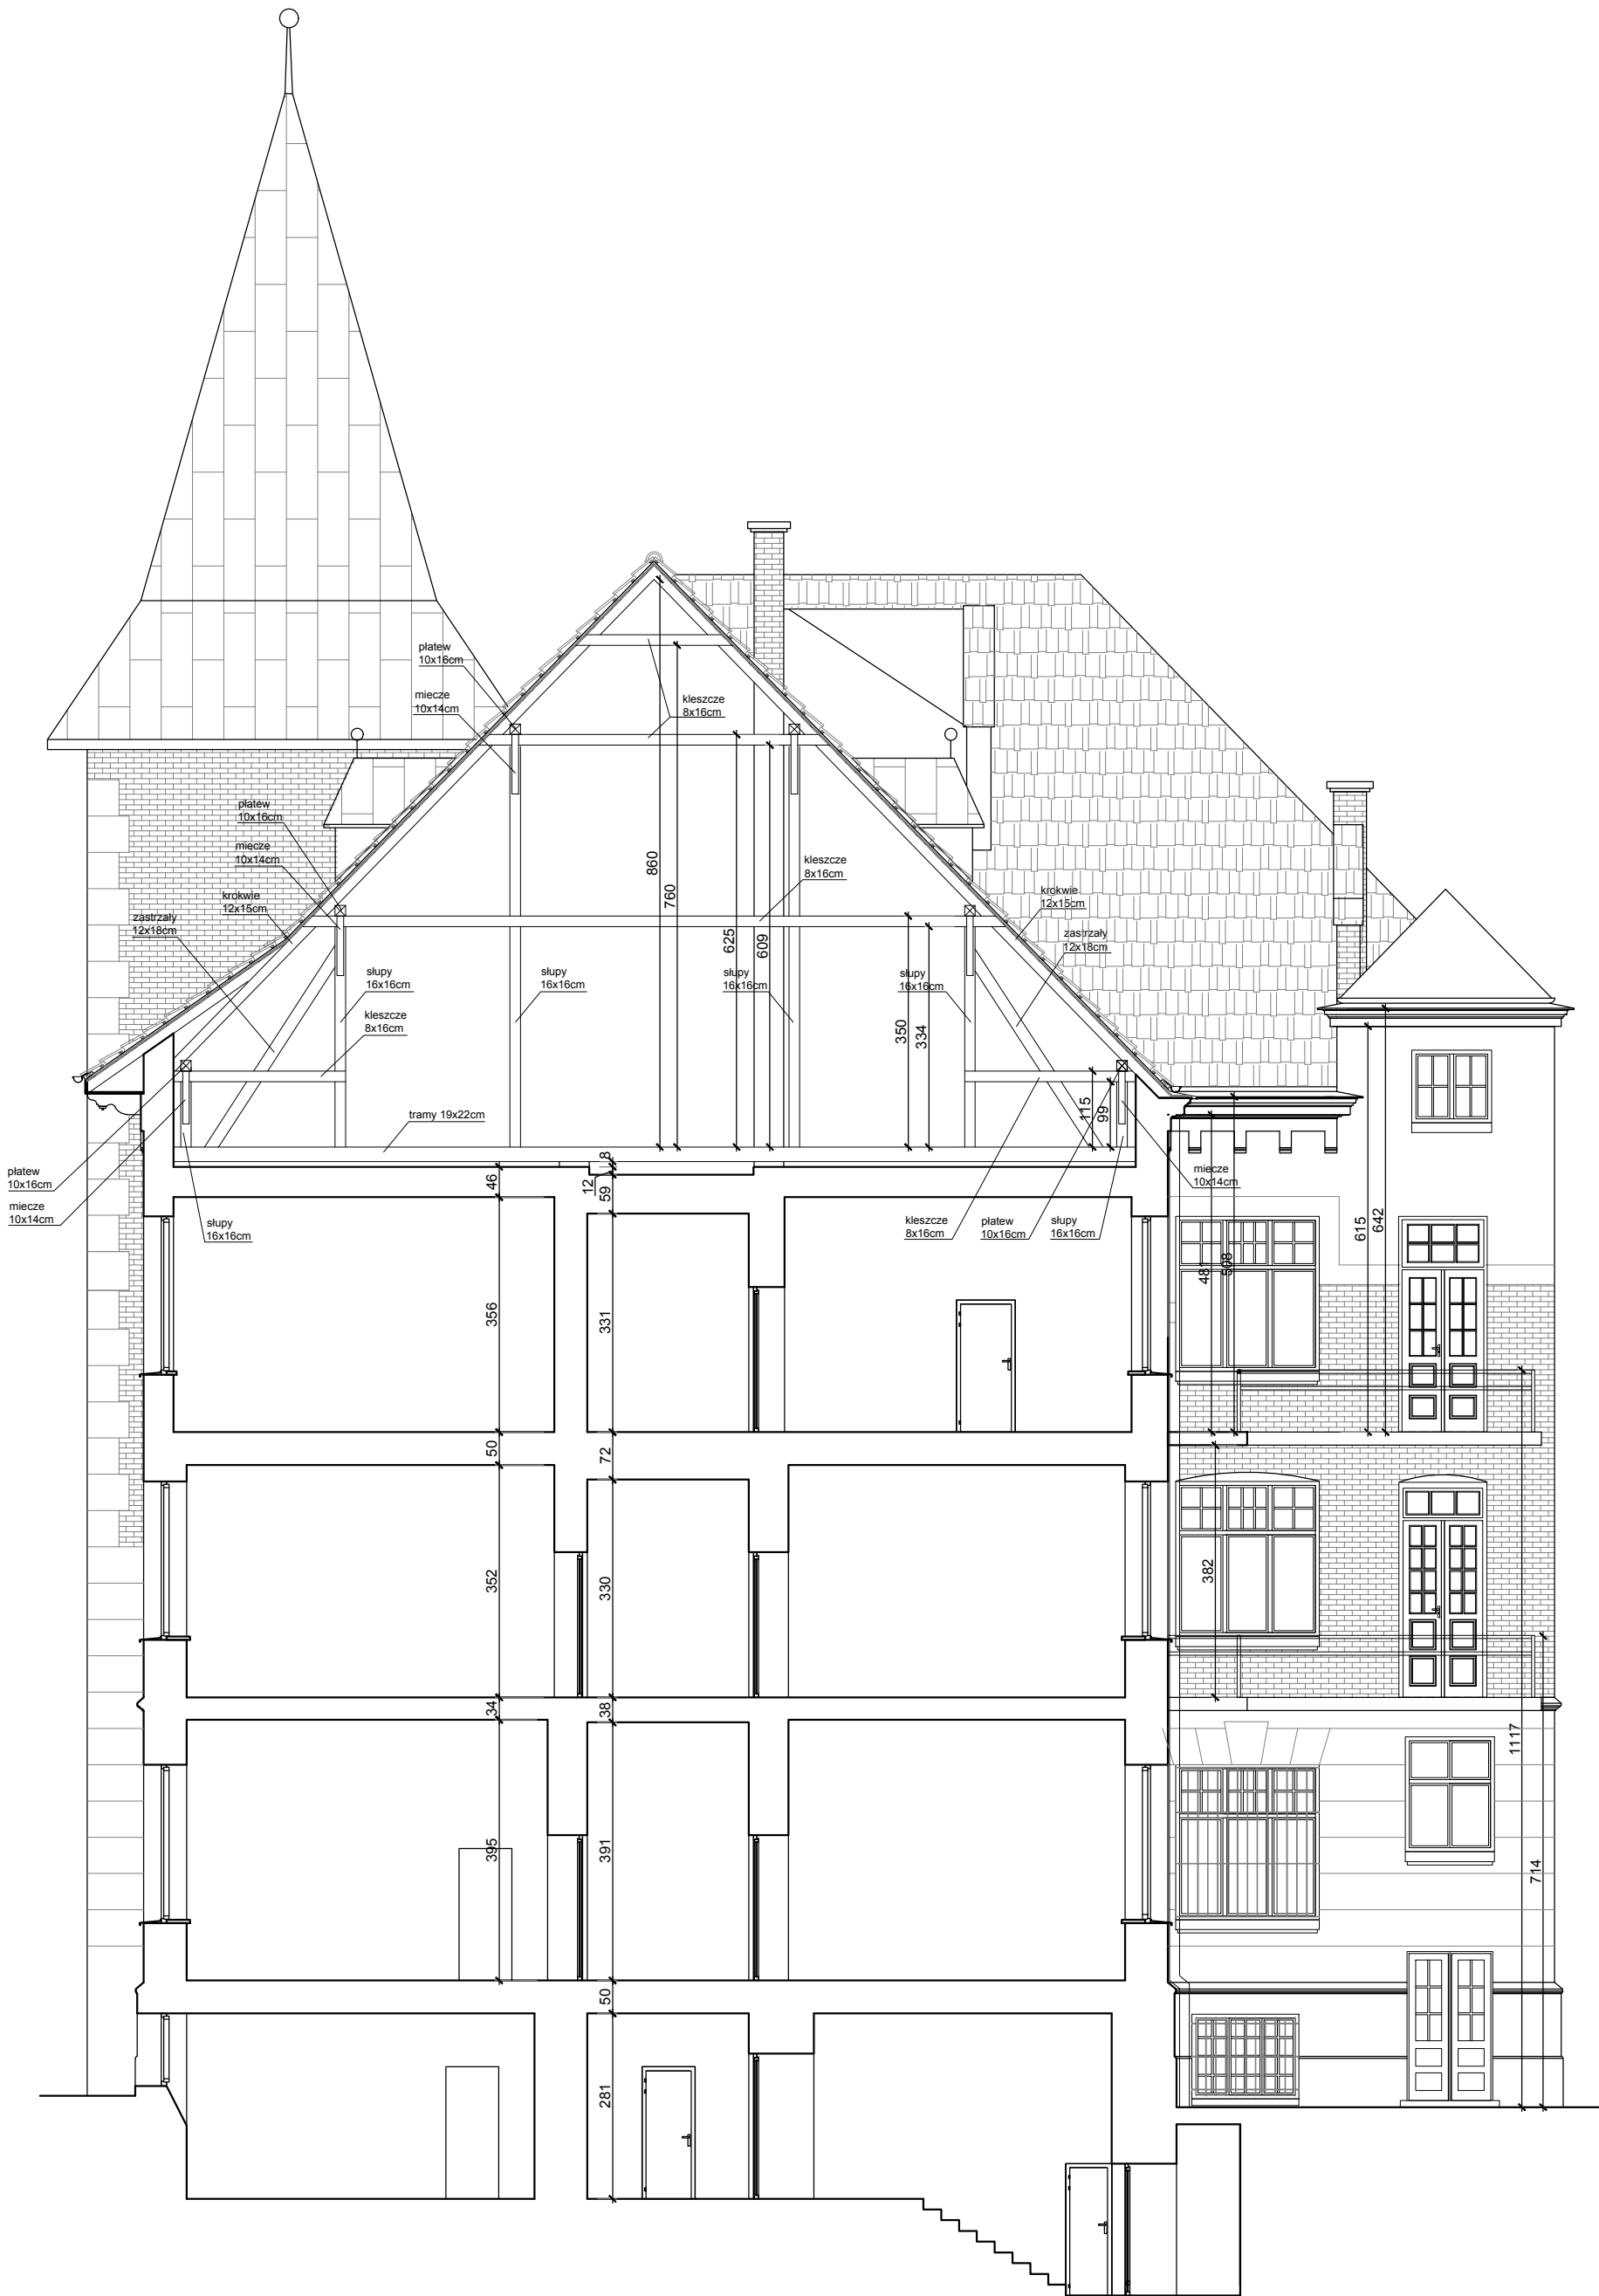

TEL./FAX: (0 - 12) 423 - 15 - 29, 0 - 602 - 748 - 849

PRACOWNIA

Architektoniczna

31-043 Kraków, Płac Dominikański 1/5a
dr inż. arch. Joanna Kołodziej
mgr inż. arch. Marcin Kołodziej

INWESTOR: WODOCIĄGI MIASTA KRAKÓW S.A. UL. SENATORSKA 1, 30-106 KRAKÓW OBJEKT: BUDYNEK MIEJSKIEGO PRZEDSIĘBIORSTWA WODOCIĄGÓW I KANALIZACJI S.A., 30-106 KRAKÓW UL.SENATORSKA 1, DZ. NR 176/12 OBR.14, KROWODRZA		NR RYSUNKU: 1 - 5
REMONT WIEŻBY DACHU I POKRYCIA W BUDYNKU WODOCIĄGÓW MIASTA KRAKÓW, 30-106 KRAKÓW UL.SENATORSKA 1, DZ. NR 176/12 OBR.14, KROWODRZA		
PROJEKTANT: dr inż. arch. Joanna Kołodziej UPB 306/2000	SPRAWDZAJĄCY: mgr inż. arch. Marcin Kołodziej UPB SW - 6/2003	
OPRACOWAŁ: mgr inż. arch. Jacek Serczyk		
TYTUŁ RYSUNKU: PRZEKRÓJ B-B	SKALA: 1:100	DATA: 03.2021