


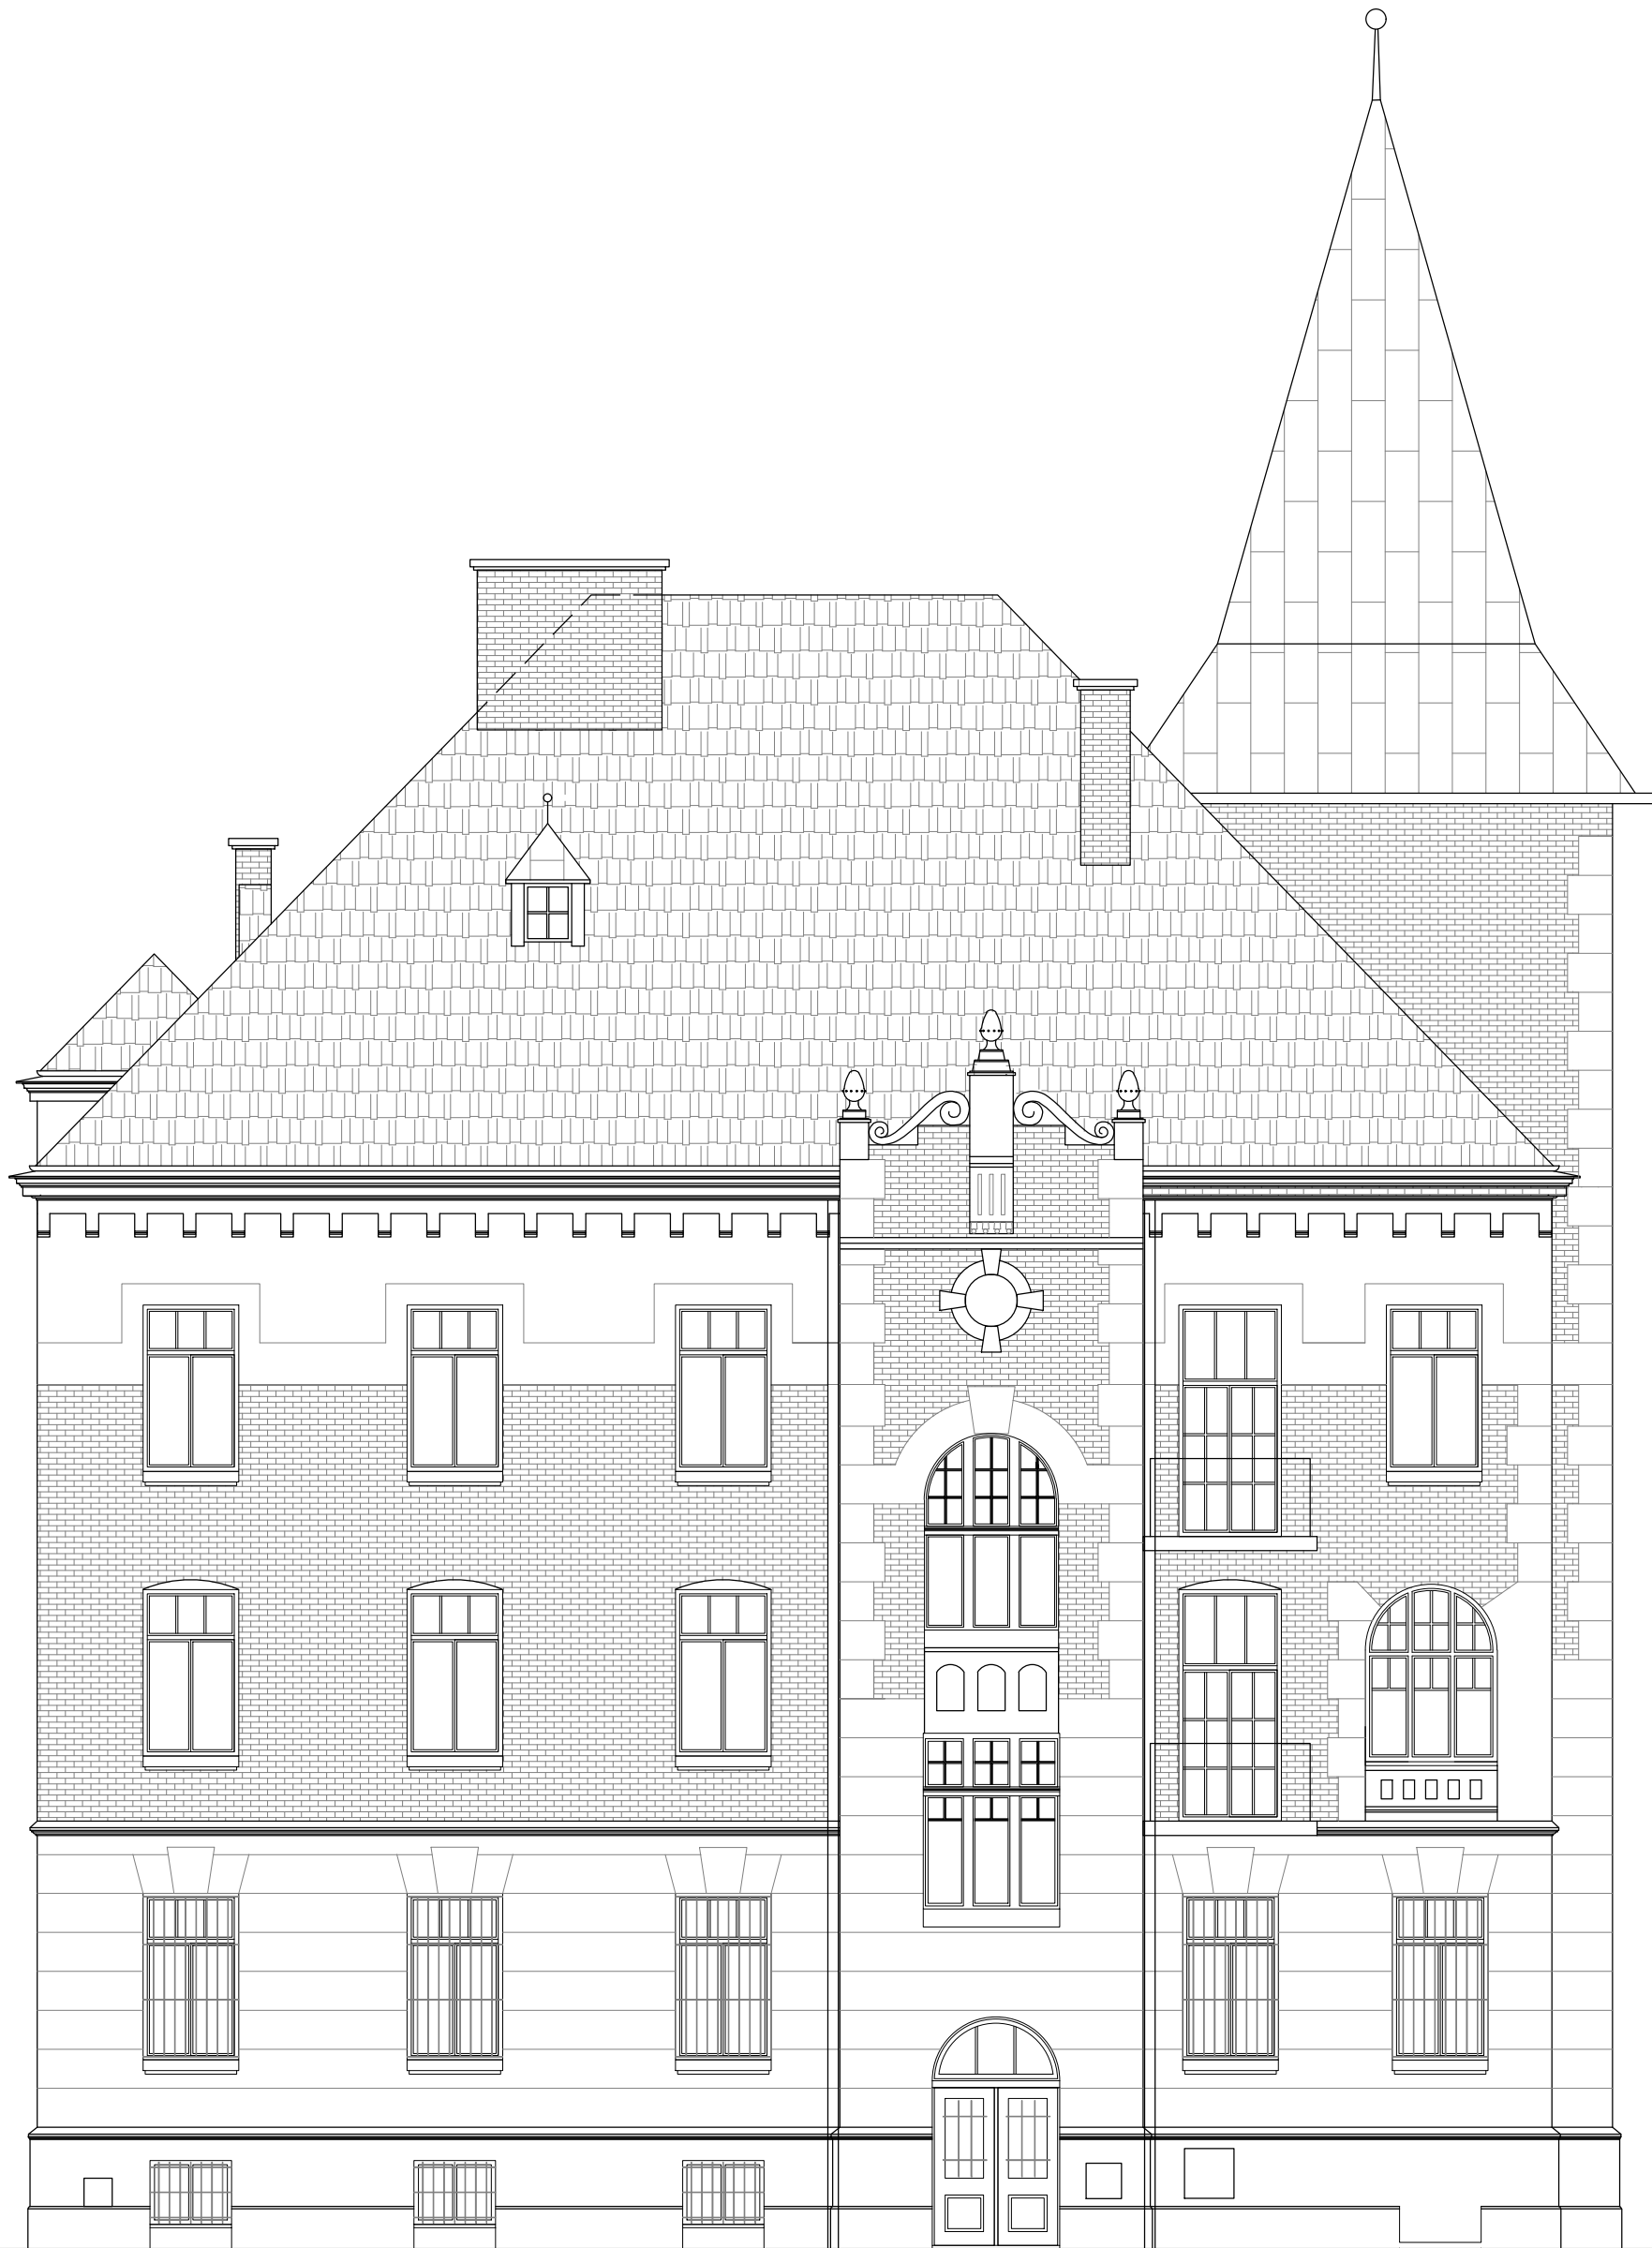

TEL./FAX: (0 - 12) 423 - 15 - 29, 0 - 602 - 748 - 846



PRACOWNIA
Architektoniczna
31-043 Kraków, Plac Dominikański 1/5a
dr inż. arch. Joanna Kolodziej
mgr inż. arch. Marcin Kolodziej

INWESTOR: WODOCIĄGI MIASTA KRAKÓW S.A. UL. SENATORSKA 1, 30-106 KRAKÓW		NR RYSUNKU: I - 10	
OBIEKT: BUDYNEK MIEJSKIEGO PRZEDSIĘBIORSTWA WODOCIĄGÓW I KANALIZACJI S.A., 30-106 KRAKÓW UL.SENATORSKA 1, DZ. NR 176/12 OBR.14, KROWODRZA			
REMONT WIEŻBY DACHU I POKRYCIA W BUDYNKU WODOCIĄGÓW MIASTA KRAKÓW, 30-106 KRAKÓW UL.SENATORSKA 1, DZ. NR 176/12 OBR.14, KROWODRZA			
PROJEKTANT: dr inż. arch. Joanna Kolodziej UPB 306/2000		SPRAWDZAJĄCY: mgr inż. arch. Marcin Kolodziej UPB SW - 6/2003	
OPRACOWAŁ mgr inż. arch. Jacek Serczyk			
TYTUŁ RYSUNKU: ELEWACJA POŁUDNIOWO-WSCHODNIA		SKALA: 1:100	DATA: 03.2021