


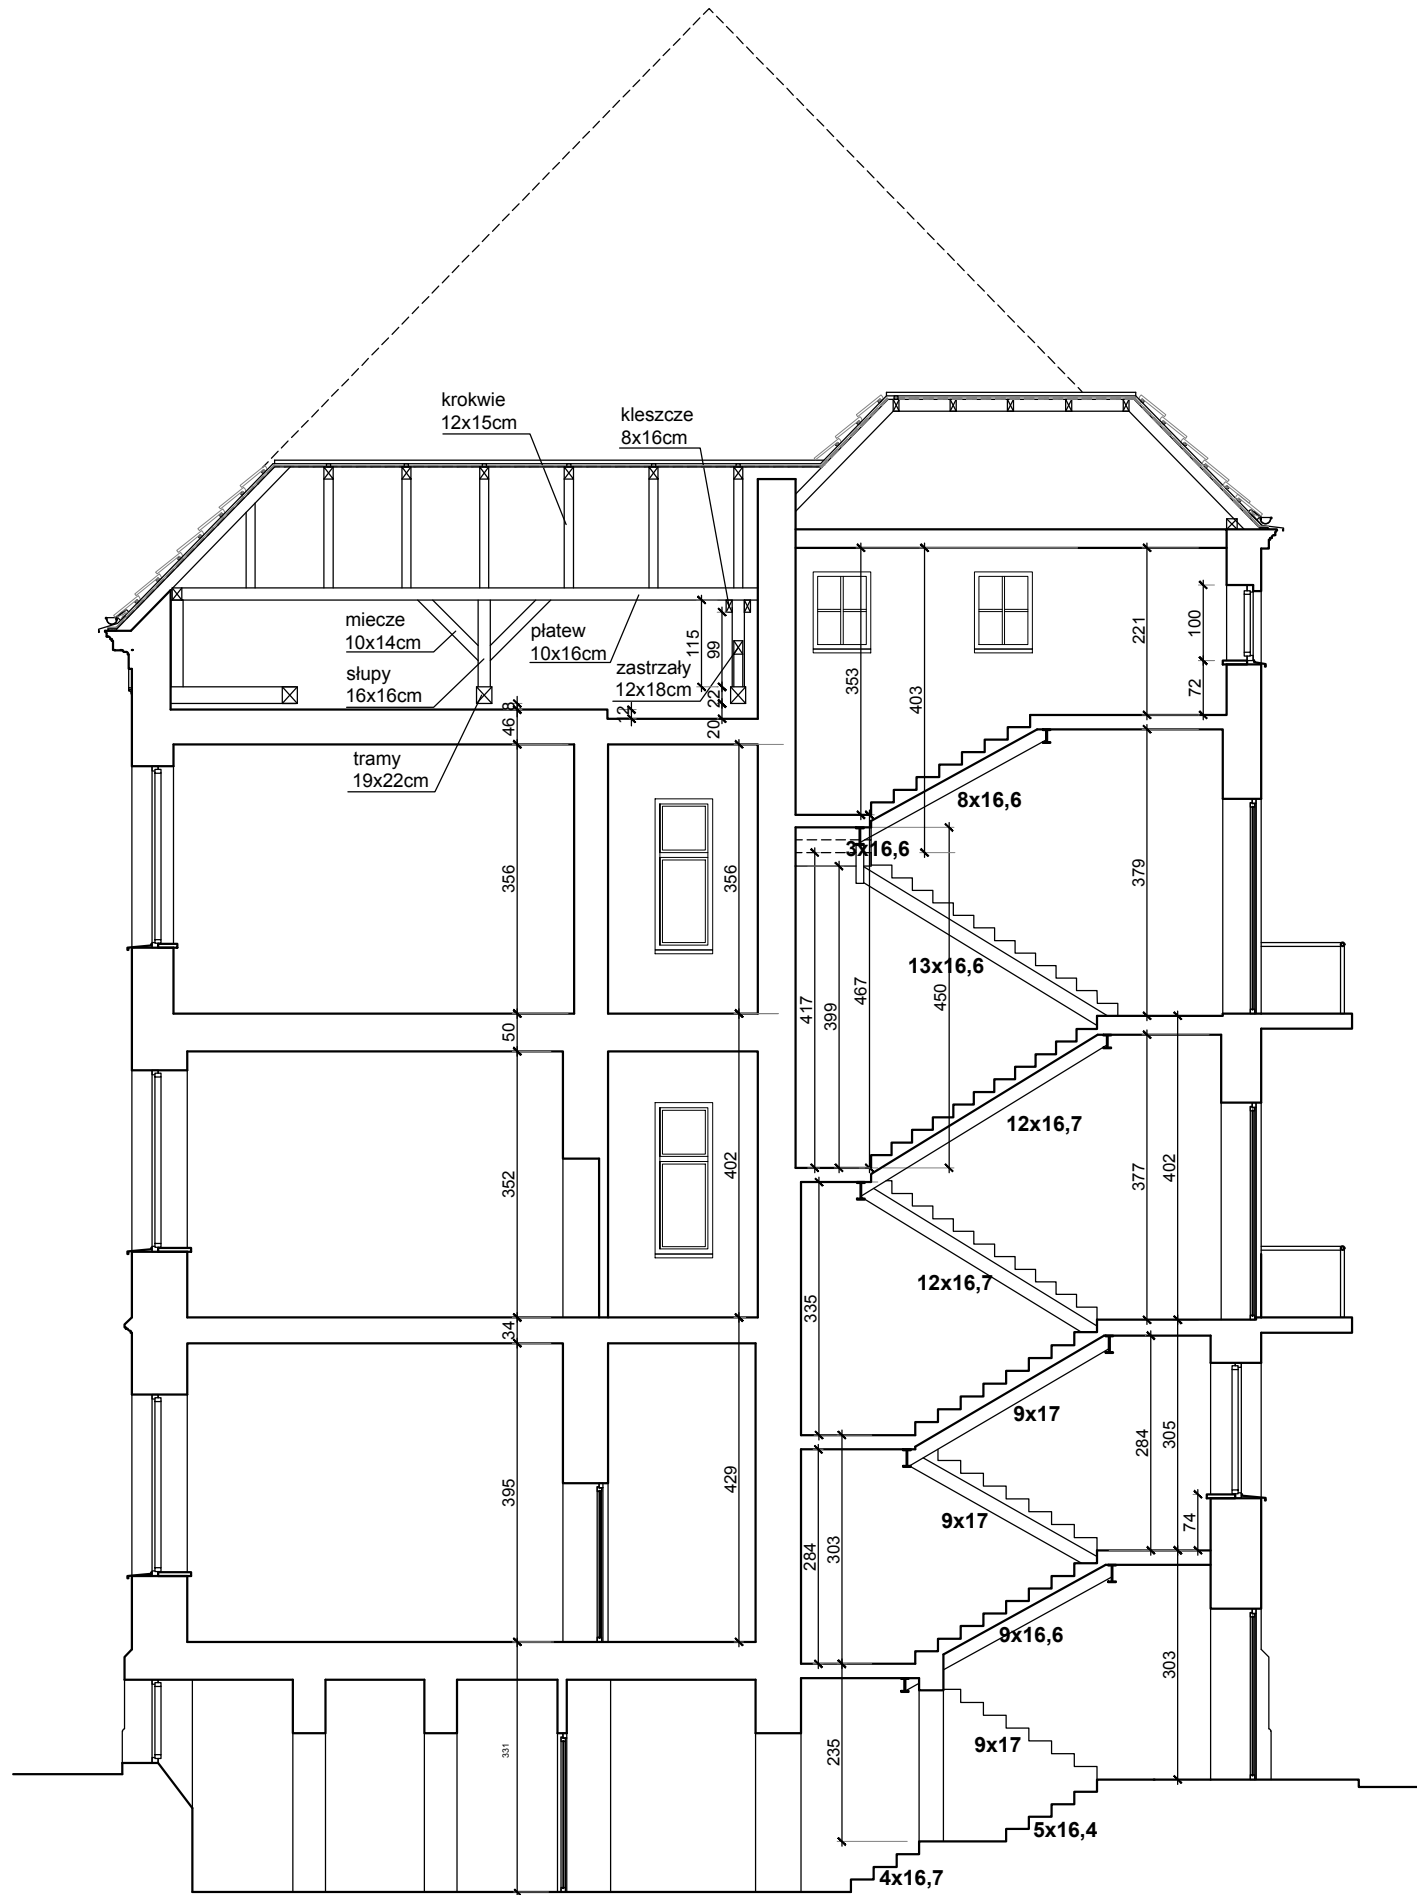

TEL./FAX: (0 - 12) 423 - 15 - 26, 0 - 602 - 748 - 849.

PRACOWNIA

architektoniczna

31-043 Kraków, Plac Dominikański 1/50

dr inż. arch. Joanna Kołodziej

mgr inż. arch. Marcin Kołodziej

INWESTOR: WODOCIĄGI MIASTA KRAKÓW S.A. UL. SENATORSKA 1, 30-106 KRAKÓW OBJEKT: BUDYNEK MIEJSKIEGO PRZEDSIĘBIORSTWA WODOCIĄGÓW I KANALIZACJI S.A., 30-106 KRAKÓW UL.SENATORSKA 1, DZ. NR 176/12 OBR.14, KROWODRZA REMONT WIĘŻBY DACHU I POKRYCIA W BUDYNKU WODOCIĄGÓW MIASTA KRAKÓW, 30-106 KRAKÓW UL.SENATORSKA 1, DZ. NR 176/12 OBR.14, KROWODRZA		NR RYSUNKU: I - 6	
PROJEKTANT: dr inż. arch. Joanna Kołodziej UPB 306/2000		SPRAWDZAJĄCY: mgr inż. arch. Marcin Kołodziej UPB SW - 6/2003	
OPRACOWAŁ mgr inż. arch. Jacek Serczyk			
TYTUŁ RYSUNKU: PRZEKRÓJ C-C		SKALA: 1:100 DATA: 03.2021	