


WYKONANIE INSTALACJI:

- Wykonać nowe zwody odprowadzające drutem DFe/Zn Ø 8 mm ułożonym na śrubach rzymskich napinających.
- Nowe zwody wykonać w miejsce istniejących przewidzianych do demontażu.
- Na zwodach zamontować nowe złącza kontrolne w miejsce istniejących przewidzianych do wymiany.

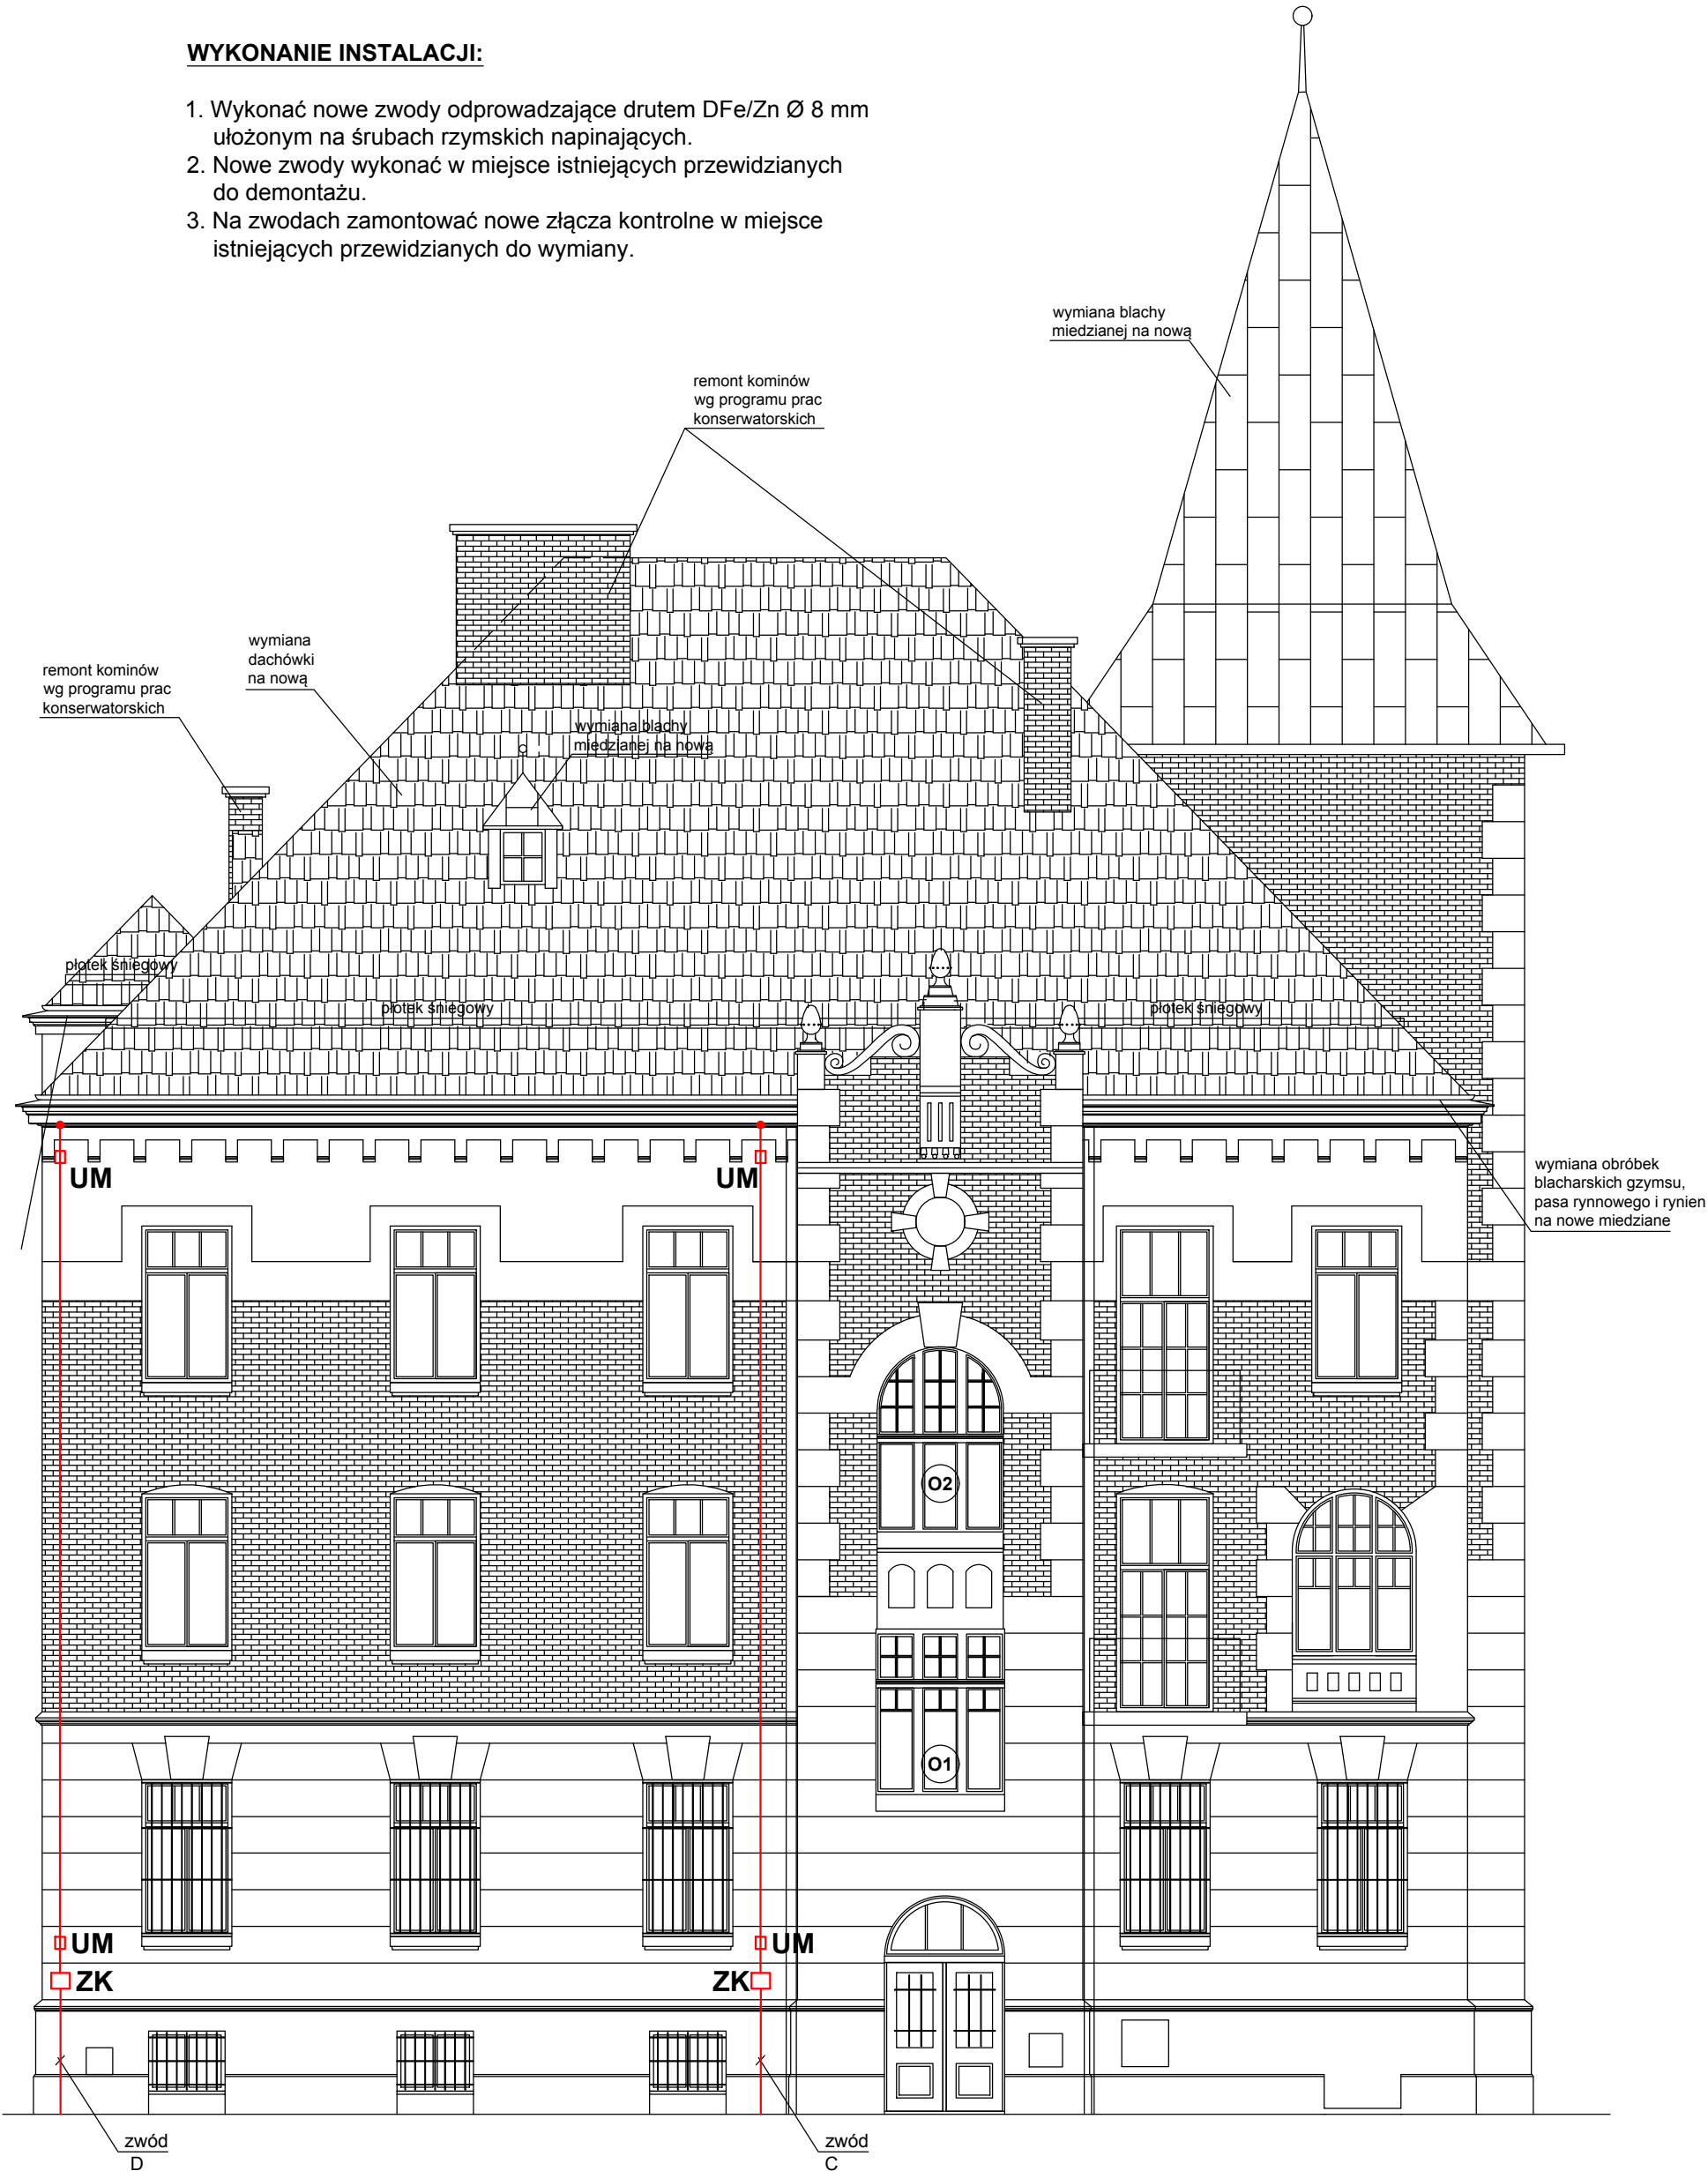

OZNACZENIE:

ZK - złącze kontrolne
UM - śruba rzymska ze wspornikiem do uchwyty naciągowego

INWESTOR: WODOCIĄGI MIASTA KRAKÓW S.A. UL. SENATORSKA 1, 30-106 KRAKÓW		NR RYSUNKU: E 3	
OBIEKT: BUDYNEK MIEJSKIEGO PRZEDSIĘBIORSTWA WODOCIĄGÓW I KANALIZACJI S.A., 30-106 KRAKÓW UL. SENATORSKA 1, DZ. NR 176/12 OBR.14, KROWODRZA		STADIUM: PT-W	
REMONT WIEŻBY DACHU I POKRYCIA W BUDYNKU WODOCIĄGÓW MIASTA KRAKÓW, 30-106 KRAKÓW UL. SENATORSKA 1, DZ. NR 176/12 OBR.14, KROWODRZA		BRANŻA: ELEKTRYCZNA	
PROJEKTANT: Stanisław Ciaputa Upr. bud. nr 370/79		SPRAWDZAJĄCY: Bogusław Blitek Upr. bud. nr 13/79	
OPRACOWAŁ: Stanisław Ciaputa Upr. bud. nr 370/79		DATA: 03.2021	
TYTUŁ RYSUNKU: ELEWACJA POŁUDNIOWO-WSCHODNIA		SKALA: 1:100	