


WYKONANIE INSTALACJI:

- Wykonać nowe zwody odprowadzające drutem DFe/Zn Ø 8 mm ułożonym na śrubach rzymskich napinających.
- Nowe zwody wykonać w miejsce istniejących przewidzianych do demontażu.
- Na zwodach zamontować nowe złącza kontrolne w miejsce istniejących przewidzianych do wymiany.

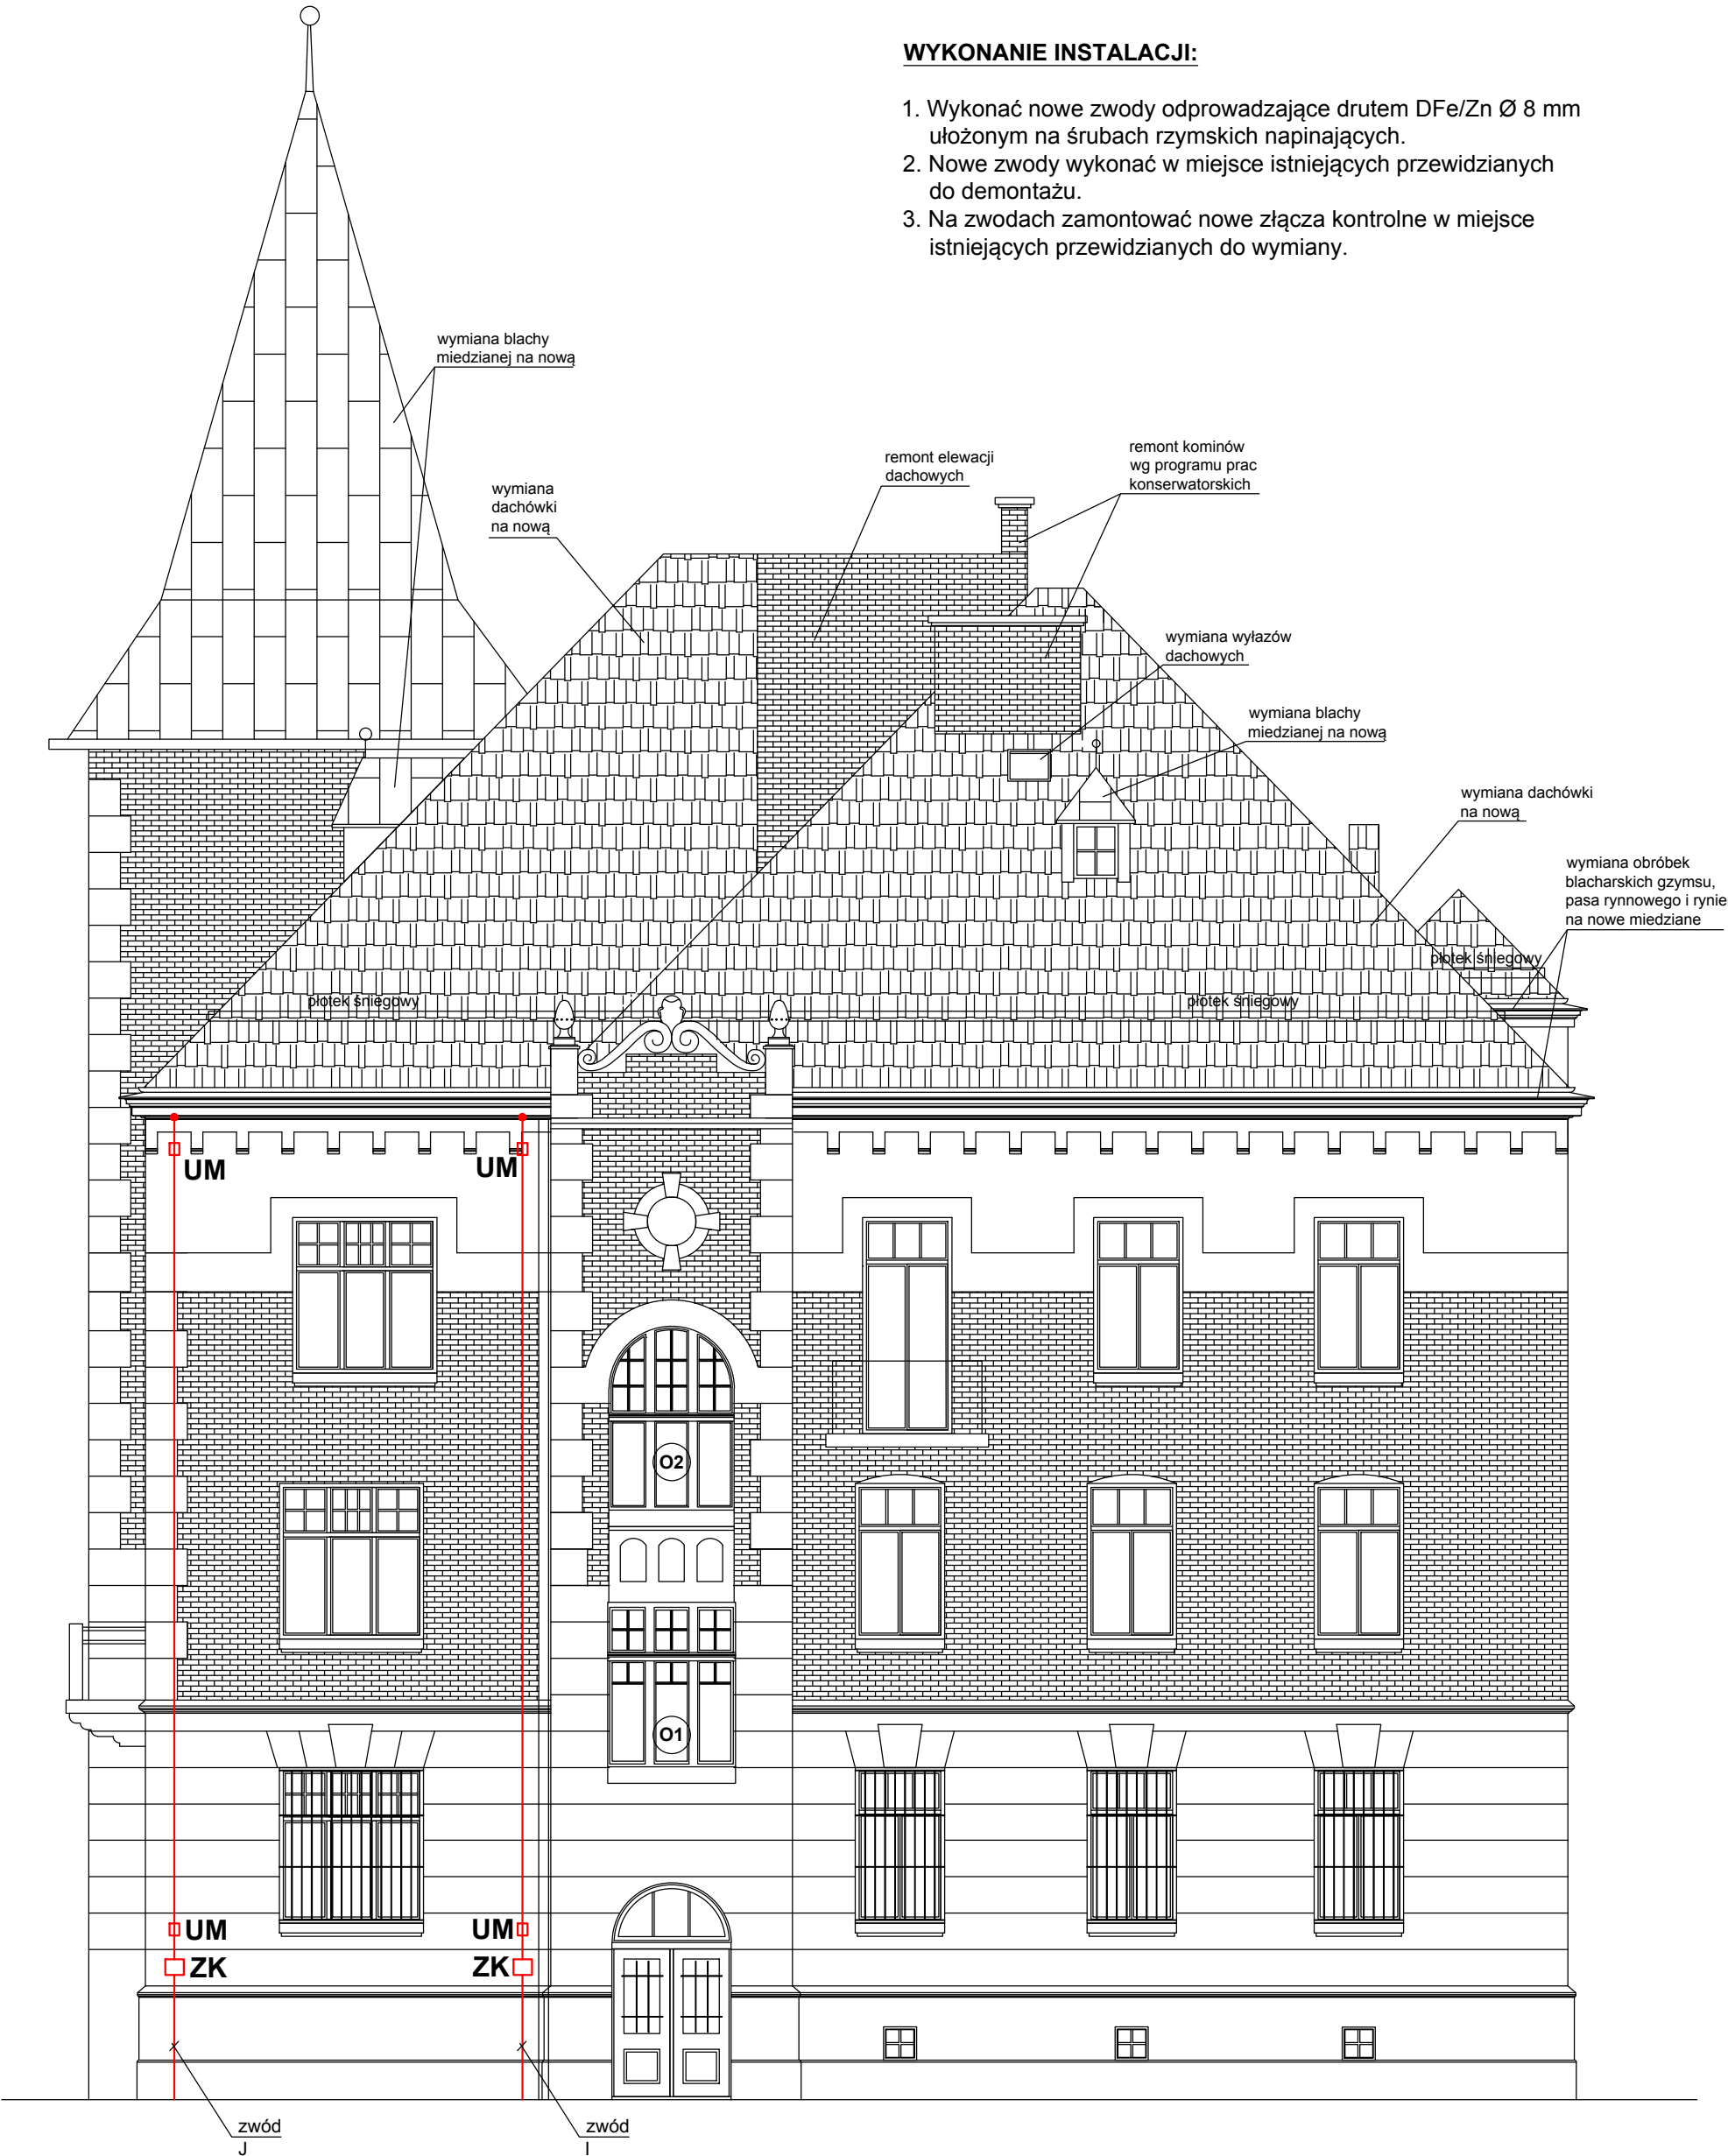

OZNACZENIE:

ZK - złącze kontrolne
UM - śruba rzymska ze wspornikiem do
uchwyty naciągowego

TEL/FAX: (0 - 12) 423 - 15 - 29, 0 - 602 - 748 - 849

PRACOWNIA

architektoniczna

31-043 Kraków, Plac Dominikański 1/50

dr inż. arch. Joanna Kolodziej

mgr inż. arch. Marek Kolodziej

INWESTOR: WODOCIĄGI MIASTA KRAKÓW S.A. UL. SENATORSKA 1, 30-106 KRAKÓW		NR RYSUNKU: E 5
OBIEKT: BUDYNEK MIEJSKIEGO PRZEDSIĘBIORSTWA WODOCIĄGÓW I KANALIZACJI S.A., 30-106 KRAKÓW UL. SENATORSKA 1, DZ. NR 176/12 OBR.14, KROWODRZA		STADIUM: PT-W
REMONT WIEŻBY DACHU I POKRYCIA W BUDYNKU WODOCIĄGÓW MIASTA KRAKÓW, 30-106 KRAKÓW UL. SENATORSKA 1, DZ. NR 176/12 OBR.14, KROWODRZA		BRANŻA: ELEKTRYCZNA
PROJEKTANT: Stanisław Ciaputa Upr. bud. nr 370/79	SPRAWDZAJĄCY: Bogusław Blitek Upr. bud. nr 13/79	
OPRACOWAŁ: Stanisław Ciaputa Upr. bud. nr 370/79		
TYTUŁ RYSUNKU: ELEWACJA PÓŁNOCNO-ZACHODNIA		SKALA: 1:100
		DATA: 03.2021