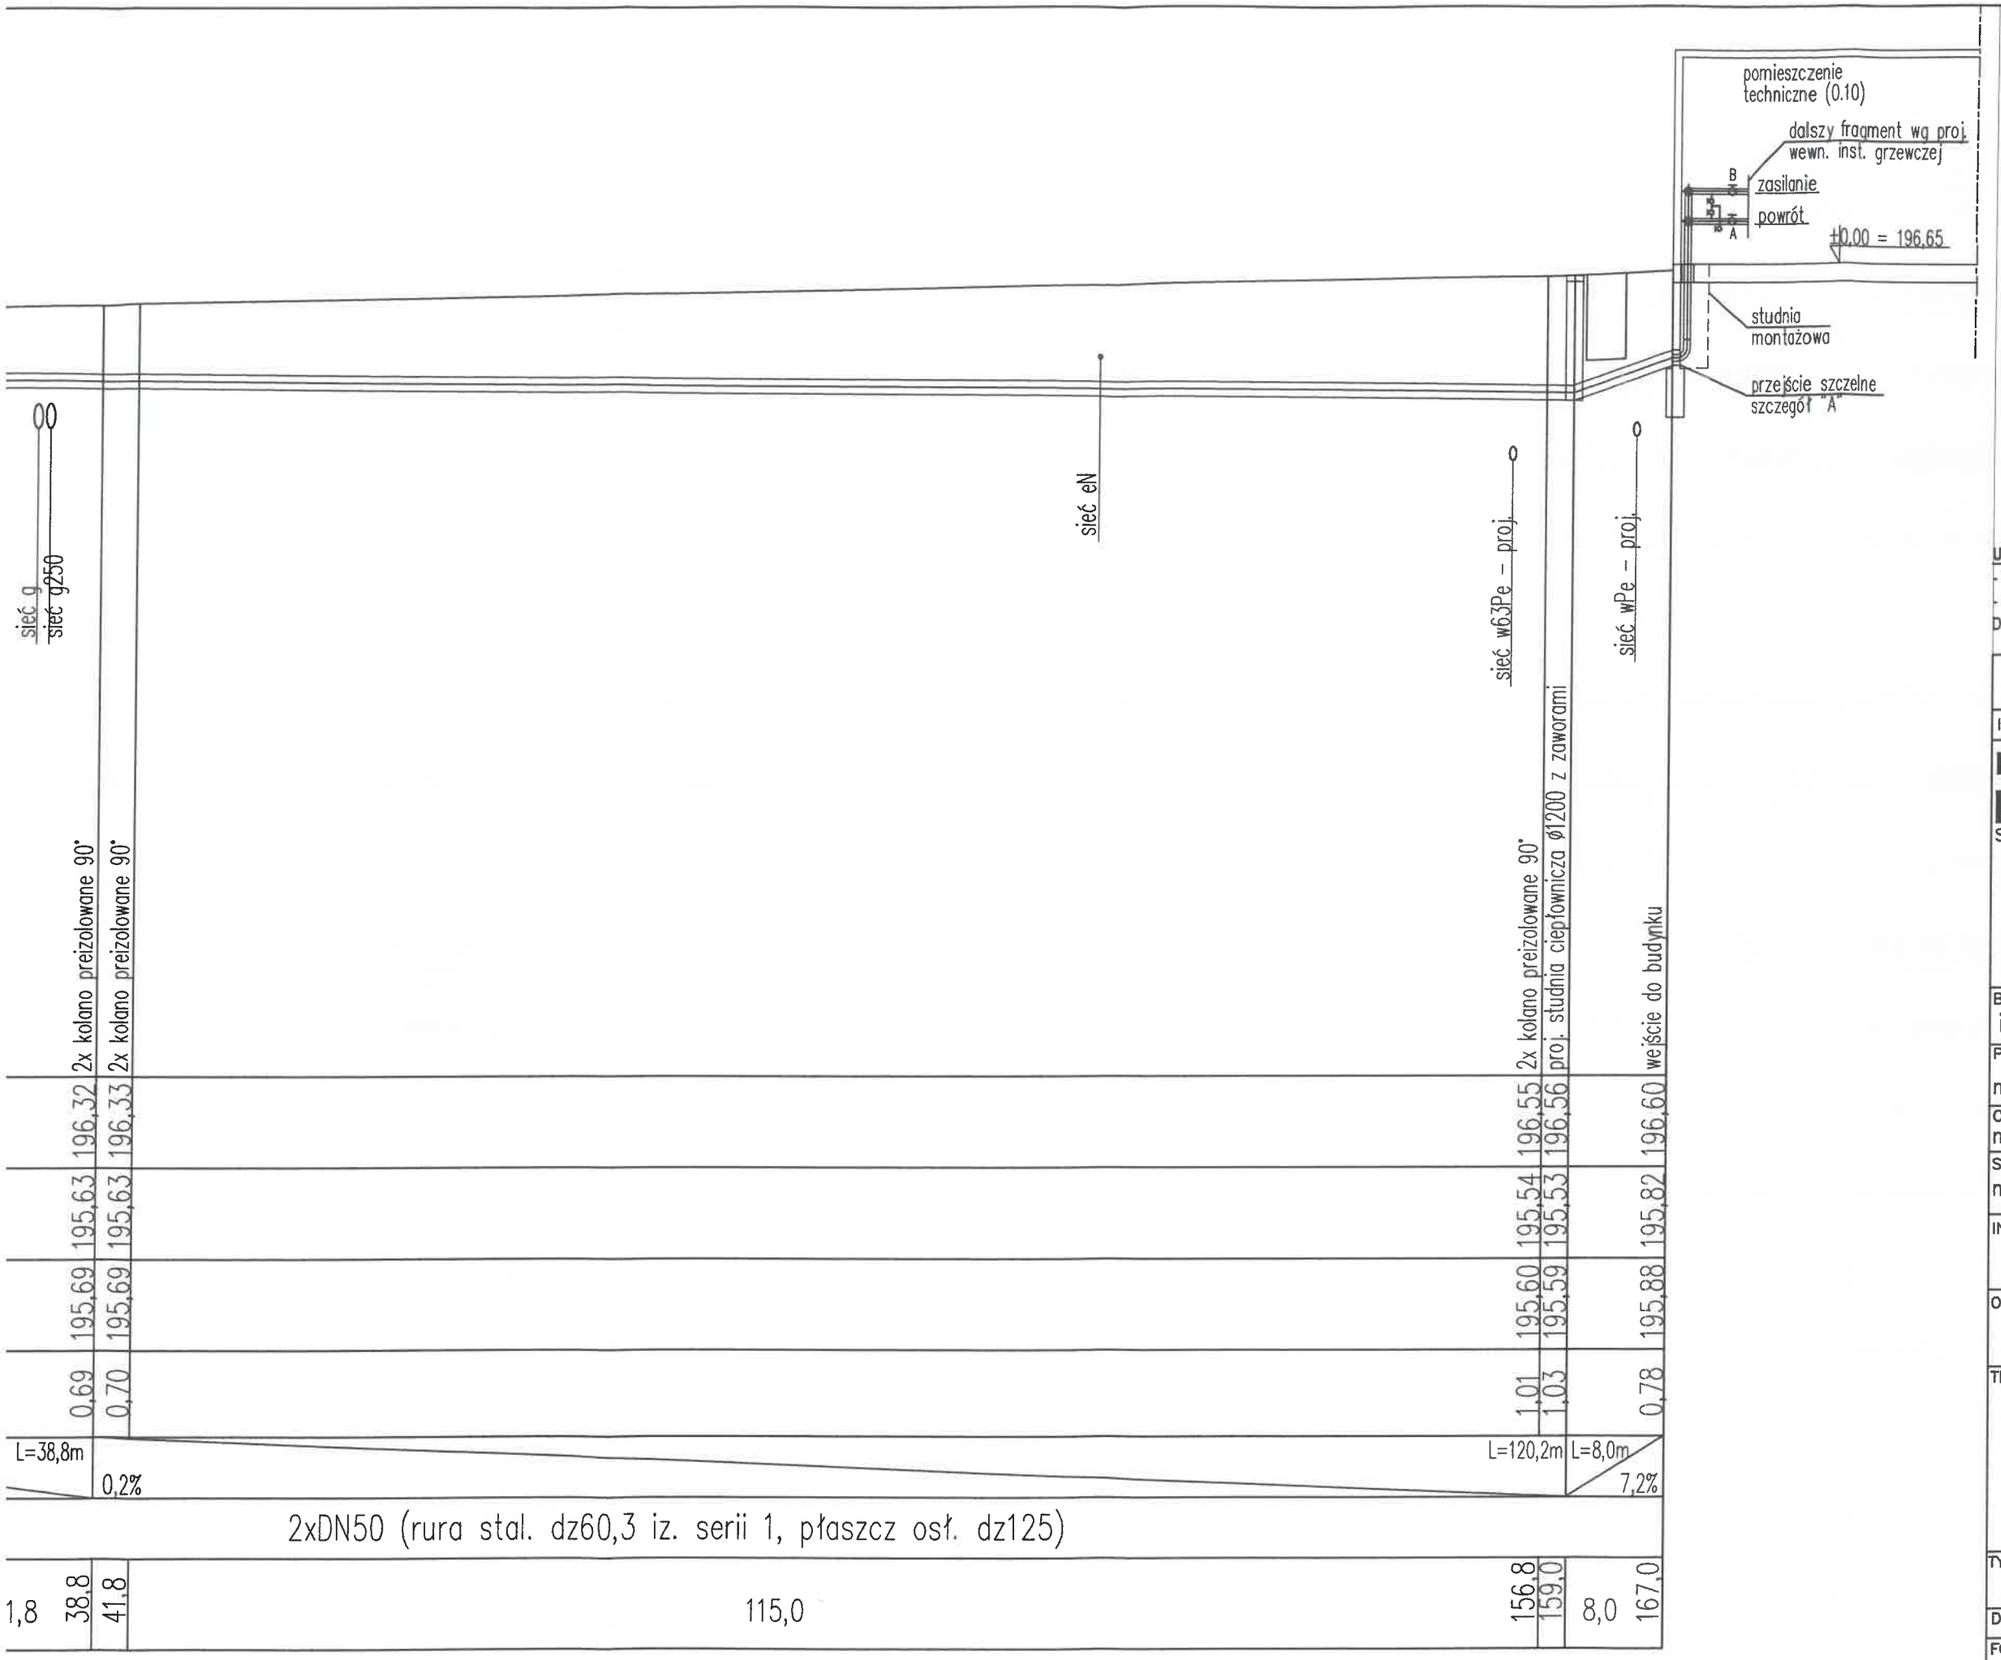

UWAGI:

- WYKONAWCA ZOBOWIĄZANY JEST SPRAWDZIĆ WYMIARY I ILOŚCI NA BUDOWIE.
- RYSUNKI NALEŻY ROZPATRYWAĆ ŁĄCZNIE Z CZĘŚCIĄ OPISOWĄ DOKUMENTACJI ORAZ Z OPRACOWANIAMI BRANŻOWYMI.

INDEKS	DATA	TEMAT ZMIANY / REVISION	PODPIS/SIGN.

PROBADEX - KRAKÓW
Spółka z o.o. Sp. k.
ul. Mokra 20
32-005 Niepołomice
probadex@probadex.pl
tel: +48 12 284-80-70
fax: 284-80-70 wewn. 24
www.probadex.pl

Probadex – Kraków jest akredytowanym wykonawcą usług w ramach programu Unii Europejskiej Phare "Program Rozwoju Przedsiębiorstw" realizowanego przez Polską Agencję Przedsiębiorczości w dziedzinie "Planowanie Inwestycyjne – Dokumentacja Techniczna Inwestycji"

BRANŻA/DISCIPLINE	FAZA PROJ/STAGE		
instalacje sanitarne	projekt wykonawczy		
PROJEKTOWAŁ/DESIGNED	UPR. NR	DATA	PODPIS
mgr inż. Bartosz Mielec	MAP/0590/PWBS/17	10.2022	
OPRACOWAŁ/DRAWN BY			
mgr inż. Lidia Boruta	108/Kw/74	10.2022	
SPRAWDZIŁ/CHECKED BY			
mgr inż. Michał Kmieciak	MAP/0436/P00S/10	10.2022	

INWESTOR/INVESTOR
Wodociągi Miasta Krakowa S.A.
ul. Senatorska 1, 30-106 Kraków

OBIEKT/OBJECT
Budynek zaplecza socjalno-warsztatowego dla pojazdów specjalistycznych WMK S.A. w Krakowie i miejsca postojowe

TEMAT/SUBJECT
Budowa budynku zaplecza socjalno-warsztatowego dla pojazdów specjalistycznych WMK S.A. w Krakowie i miejsc postojowych oraz infrastruktury technicznej na działce nr 351/6 i na części działki nr 351/5 obr. 40 Nowa Huta, a także dodatkowo infrastruktury technicznej na części działek nr 351/8 i 351/7 obr. J.w. przy ulicy Dymarek 9 w Krakowie

TYTUŁ/TITLE
INSTALACJA GRZEWCZA- PROFIL

DATA/DATE 10.2022	PLIK/FILE 932_54.dwg
FORMAT/SIZE	NR RYS. REWIZJA/DRWG. NO. REVISION
SKALA/SCALE	932.54PW-18

COPYRIGHT © "PROBADEX-KRAKÓW". Zastrzega się wszelkie prawa wynikające z ustawy o prawie autorskim. Rysunek nie może być przerysowywany lub kopiowany bez pisemnej zgody "PROBADEX-KRAKÓW"