D1 Demontaż istniejącej dachówki i łat, wykonanie nowych:

1.	Dachówka ceramiczna płaska, prostokątna, kolor ciemnoczerwony, układana z przesunięciem spoin, długość krycia ok. 26cm, ciężar ok.44kg/m2	
2.	Łaty 4,5x5,5cm	4,5cm
3.	Kontrłaty 4,5x5,5cm	4,5cm
4.	Membrana dachowa - drugie odwodnienie trzywarstwowa, zbrojona, wysokoparoprzepuszczalna, ciężar 110g/m2, wytrzymałość na rozerwanie >50N, paroprzepuszczalność >3000g/m2/24h	0,20mm
5.	Krokwie 12,0x15,0cm istniejące	15,0cm

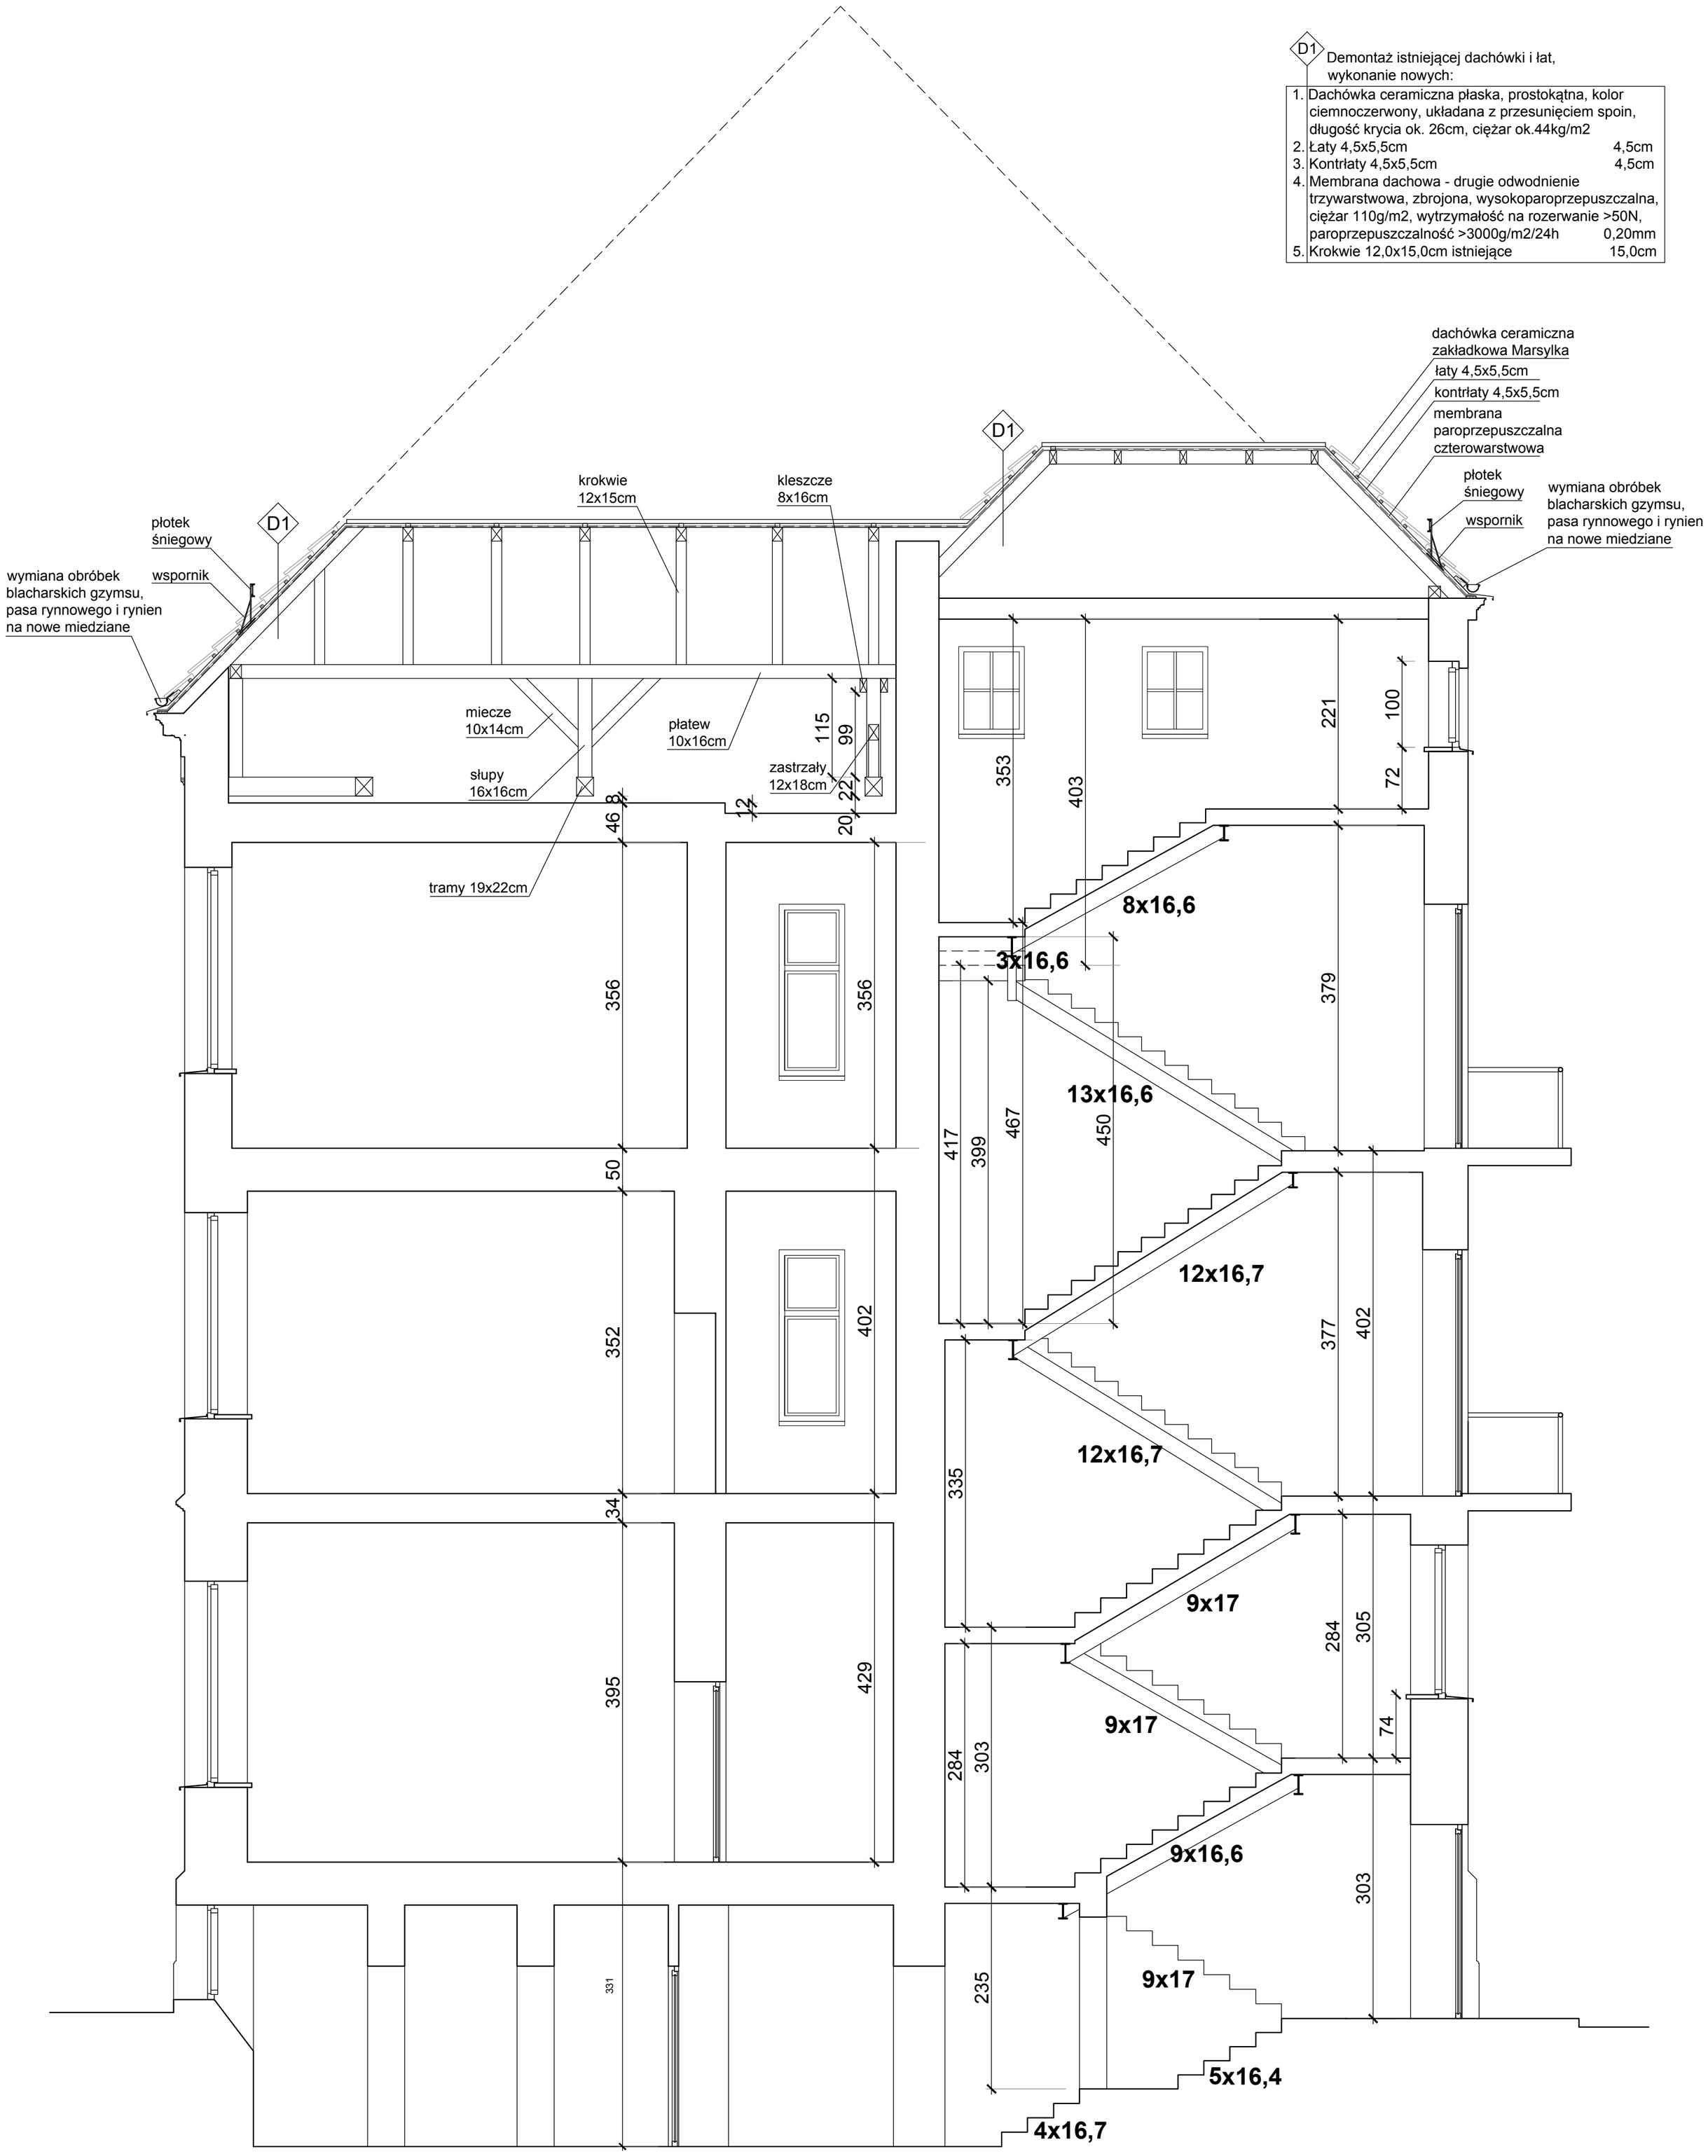

PRACOWNIA Architektoniczna
31-043 Kraków, Plac Dominikański 1/5a
dr inż. arch. Joanna Kołodziej
mgr inż. arch. Marcin Kołodziej
TEL./FAX: (0 - 12) 423 - 15 - 29, 0 - 602 - 748 - 849.

INWESTOR:
WODOCIĄGI MIASTA KRAKÓW S.A.
UL. SENATORSKA 1, 30-106 KRAKÓW

NR RYSUNKU: **A - 6**

OBIEKT: BUDYNEK MIEJSKIEGO PRZEDSIĘBIORSTWA WODOCIĄGÓW I KANALIZACJI S.A., 30-106 KRAKÓW UL.SENATORSKA 1, DZ. NR 176/12 OBR.14, KROWODRZA

REMONT WIĘŹBY DACHU I POKRYCIA W BUDYNKU WODOCIĄGÓW MIASTA KRAKÓW, 30-106 KRAKÓW UL.SENATORSKA 1, DZ. NR 176/12 OBR.14, KROWODRZA

PROJEKTANT:
dr inż. arch. Joanna Kołodziej
UPB 306/2000

SPRAWDZAJĄCY:
mgr inż. arch. Marcin Kołodziej
UPB SW - 6/2003

OPRACOWAŁ
mgr inż. arch. Jacek Serczyk

TYTUŁ RYSUNKU:
PRZEKRÓJ C-C

SKALA: **1:50**

DATA: **07.2021**