



PODDASZE

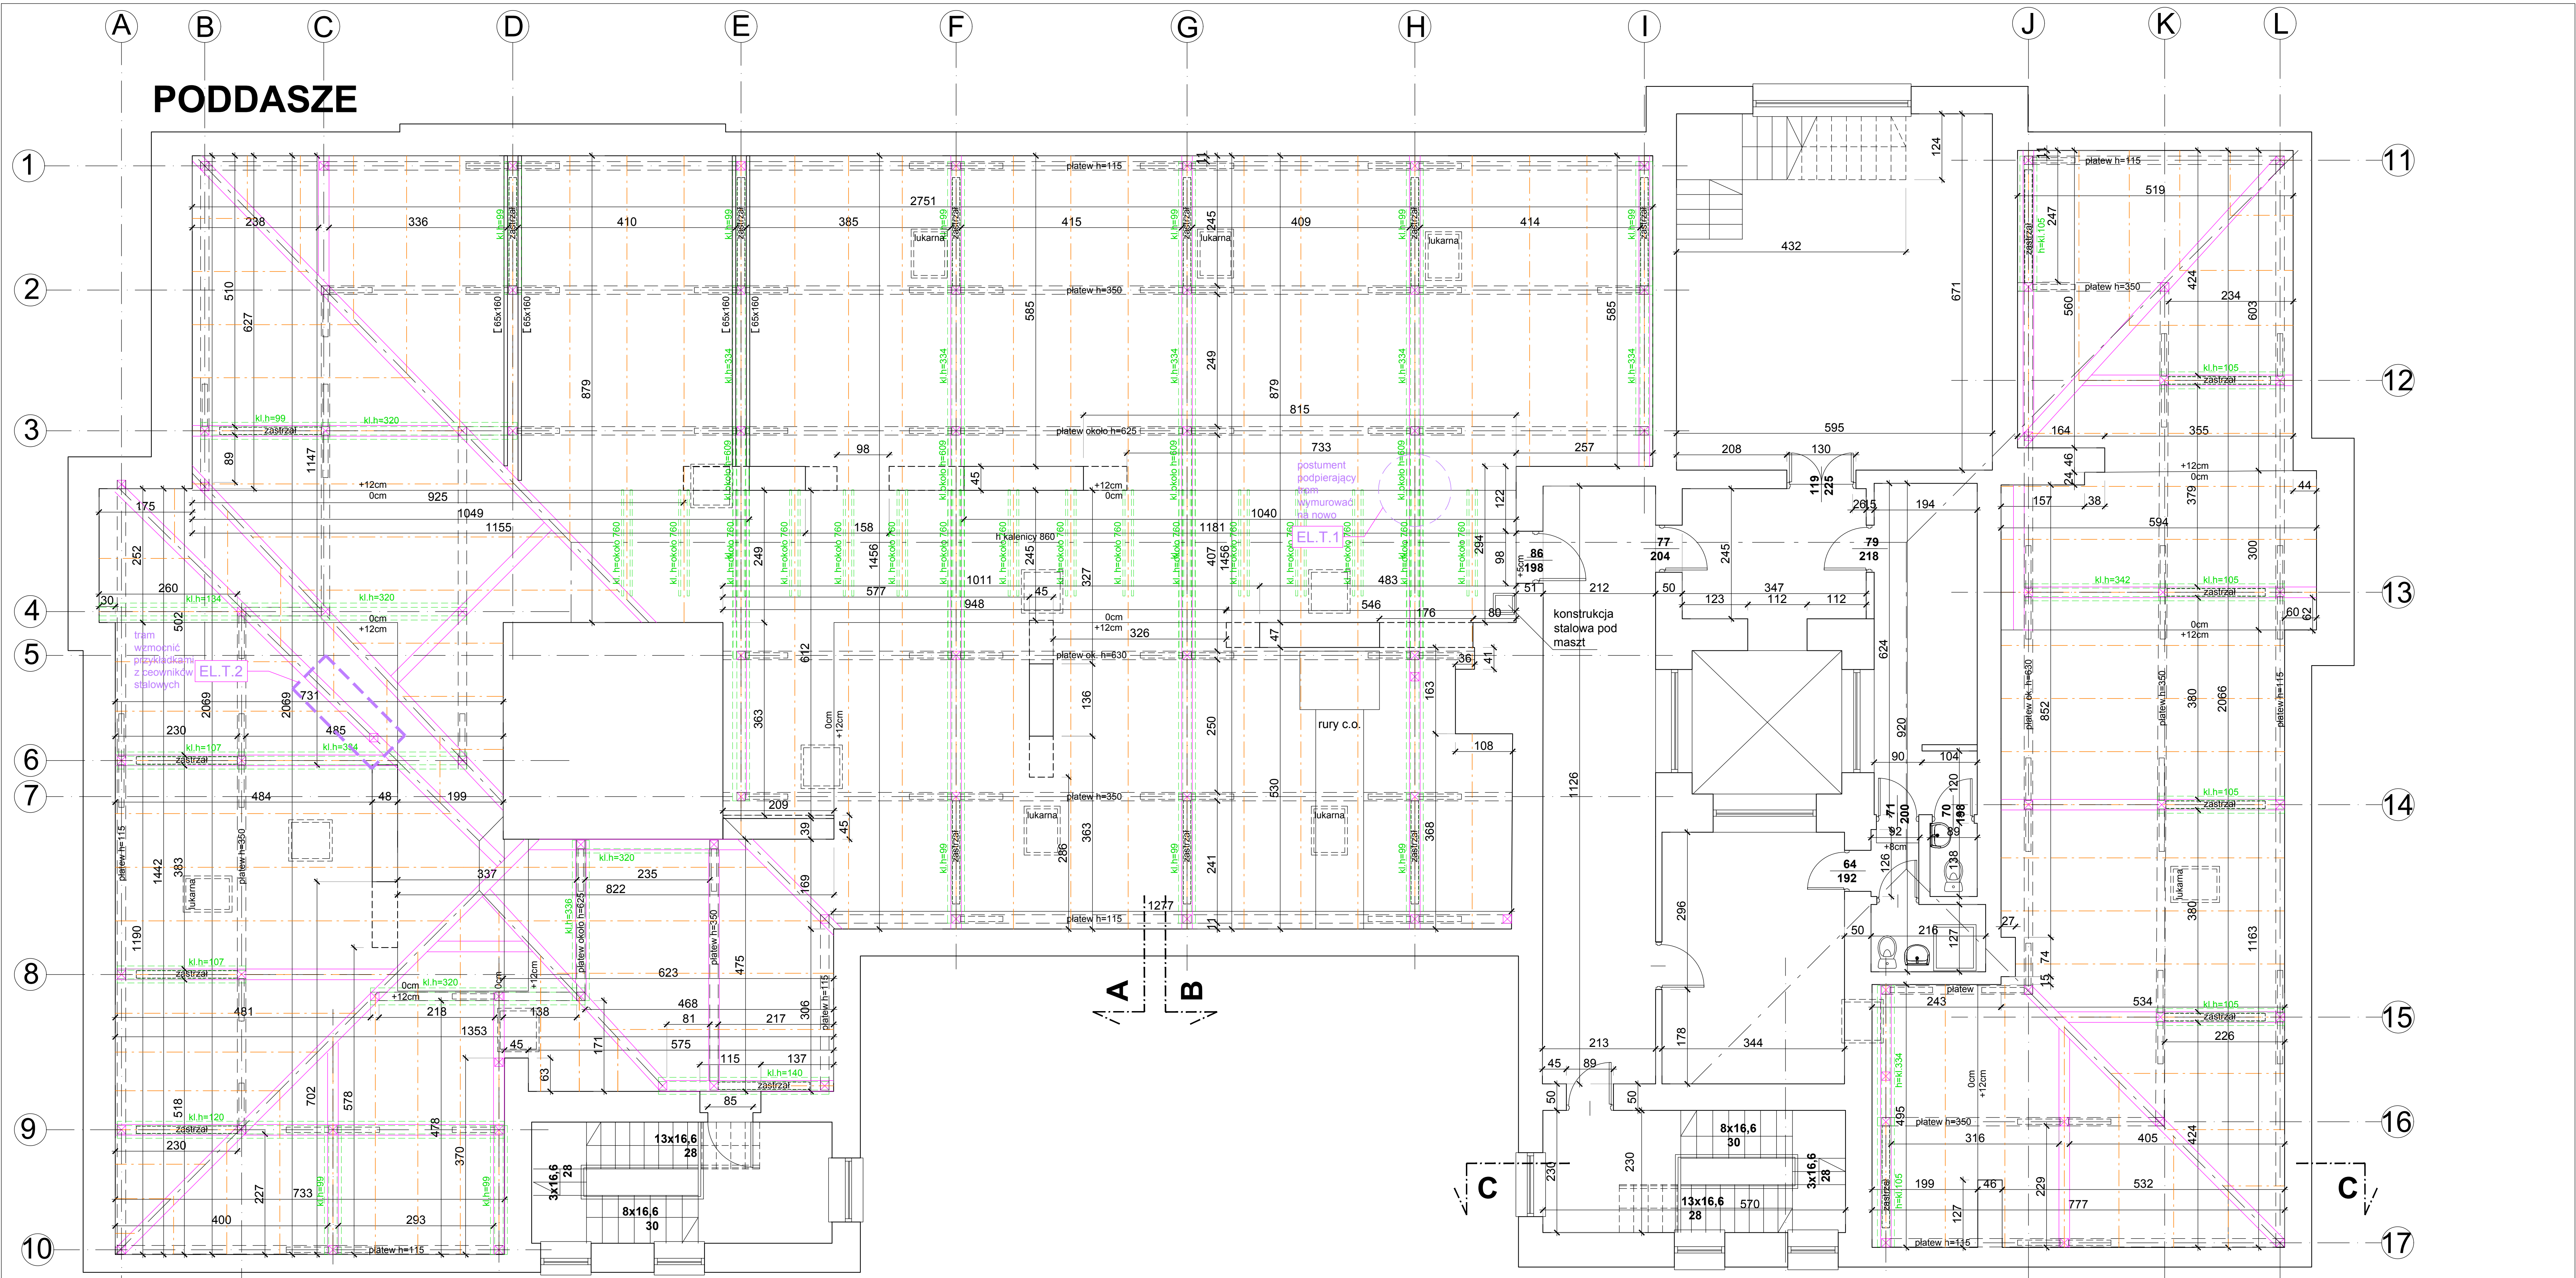

NA RYS. A-1 POKAZANO PRACE ZWIĄZANE Z
ZABEZPIECZENIEM TRAMÓW, ZABEZPIECZENIE INNYCH
ELEMENTÓW KONSTRUKCJI POKAZANO NA RYS. A-2

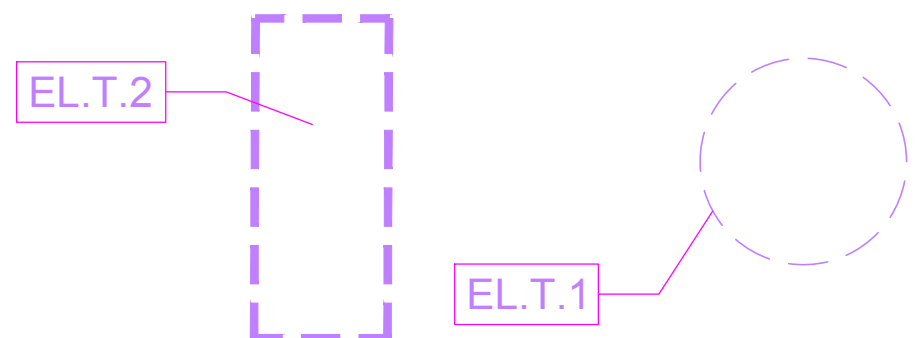

SYMBOLE Z ODNIESIENIEM DO
EKSPERTYZY KONSTRUKCYJNEJ,
PROJEKT ROZPATRYWAĆ ŁĄCZNIE Z NIĄ

INWESTOR: WODOCIEG MIASTA KRAKÓW S.A. UL. SENATORSKA 1, 30-108 KRAKÓW		NR RYSUNKU: A - 1	
OBJEKT: BUDYNEK WIEJSKIEGO PRZESIELENIOWA WODOCIĄGÓW KANALIZACJA S.A. 30-108 KRAKÓW UL. SENATORSKA 1, DZ. NR 170/2 OBR. 14, KROWCZOKA		PROJEKTANT: mgr inż. arch. Jacek Serczyk	
REMONT DACHU I KRYCIA W BUDYNKU WODOCIĄGÓW MIASTA KRAKÓW, 30-108 KRAKÓW, UL. SENATORSKA 1, DZ. NR 170/2 OBR. 14, KROWCZOKA		SPRAWDZAJĄCY: mgr inż. arch. Marcin Kosiński UPB SW - 02003	
TYTUŁ RYSUNKU: ROZKUT PODDASZA - POZIOM WŁASCIWA 0,00		SKALA: 1:50	
		DATA: 07.2021	