


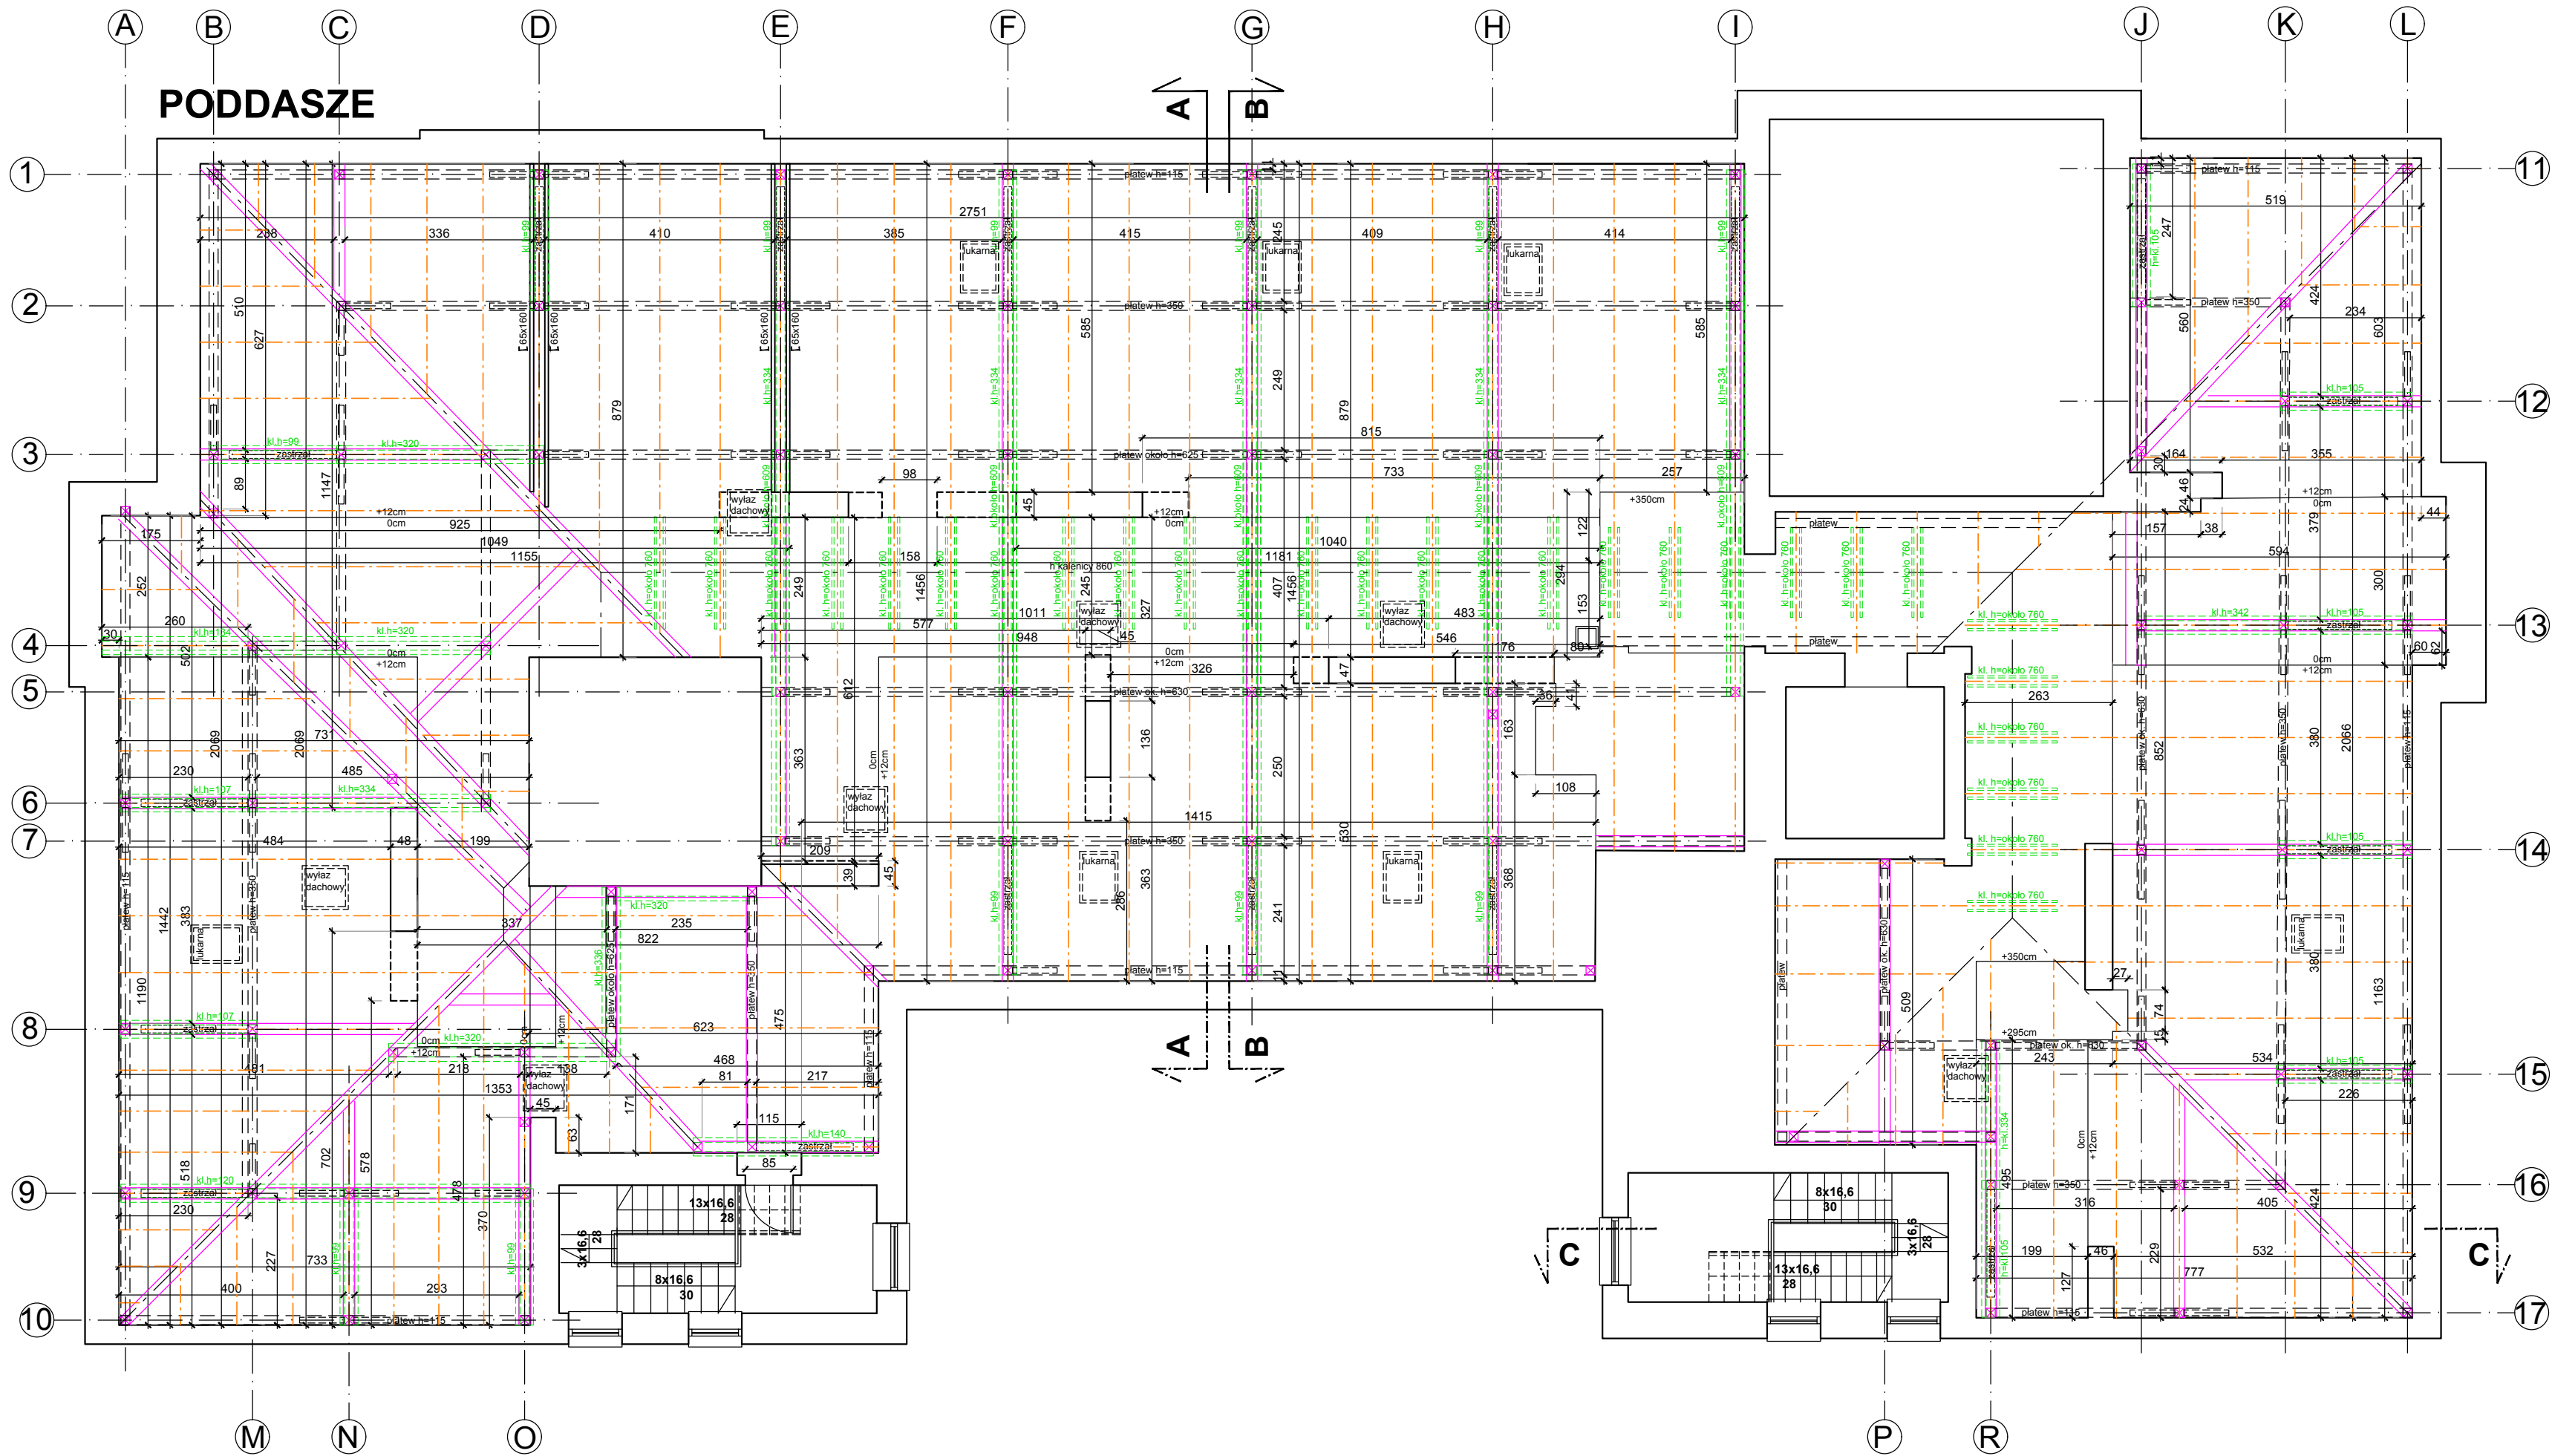

WYSOKOŚCI PŁATWI, KLESZCZY I KALENIC
MIERZONE OD POZIOMU GÓRY TRAMÓW

tramy 18x22cm
płaty 18x16cm
płaty przy ścianie 10x16cm
miejsce 10x14cm
kleszcze 8x16cm
zastrzały 12x15cm
krokwie 12x15cm

PRACOWNIA Architektoniczna 31-043 Kraków, Pasa Dominikański 1/50 dr inż. arch. Joanna Kolodziej mgr inż. arch. Marcin Kolodziej	INWESTOR: WODOCIĄGI MIASTA KRAKÓW S.A. UL. SENATORSKA 1, 30-106 KRAKÓW		NR RYSUNKU: I - 2
	OBJEKT: BUDYNEK MIEJSKIEGO PRZEDSIĘBIORSTWA WODOCIĄGÓW I KANALIZACJI S.A., 30-106 KRAKÓW UL. SENATORSKA 1, DZ. NR 178/12 OBR. 14, KROWODRZA		
	REMONT WIEŻBY DACHU I POKRYCIA W BUDYNKU WODOCIĄGÓW MIASTA KRAKÓW, 30-106 KRAKÓW UL. SENATORSKA 1, DZ. NR 178/12 OBR. 14, KROWODRZA		
	PROJEKTANT: dr inż. arch. Joanna Kolodziej UPB 306/2000		SPRAWDZAJĄCY: mgr inż. arch. Marcin Kolodziej UPB SW - 6/2003
OPRACOWAŁ: mgr inż. arch. Jacek Serczyk			
TYTUŁ RYSUNKU: RZUT PODDASZA - POZIOM +350,0		SKALA: 1:100	DATA: 03.2021